
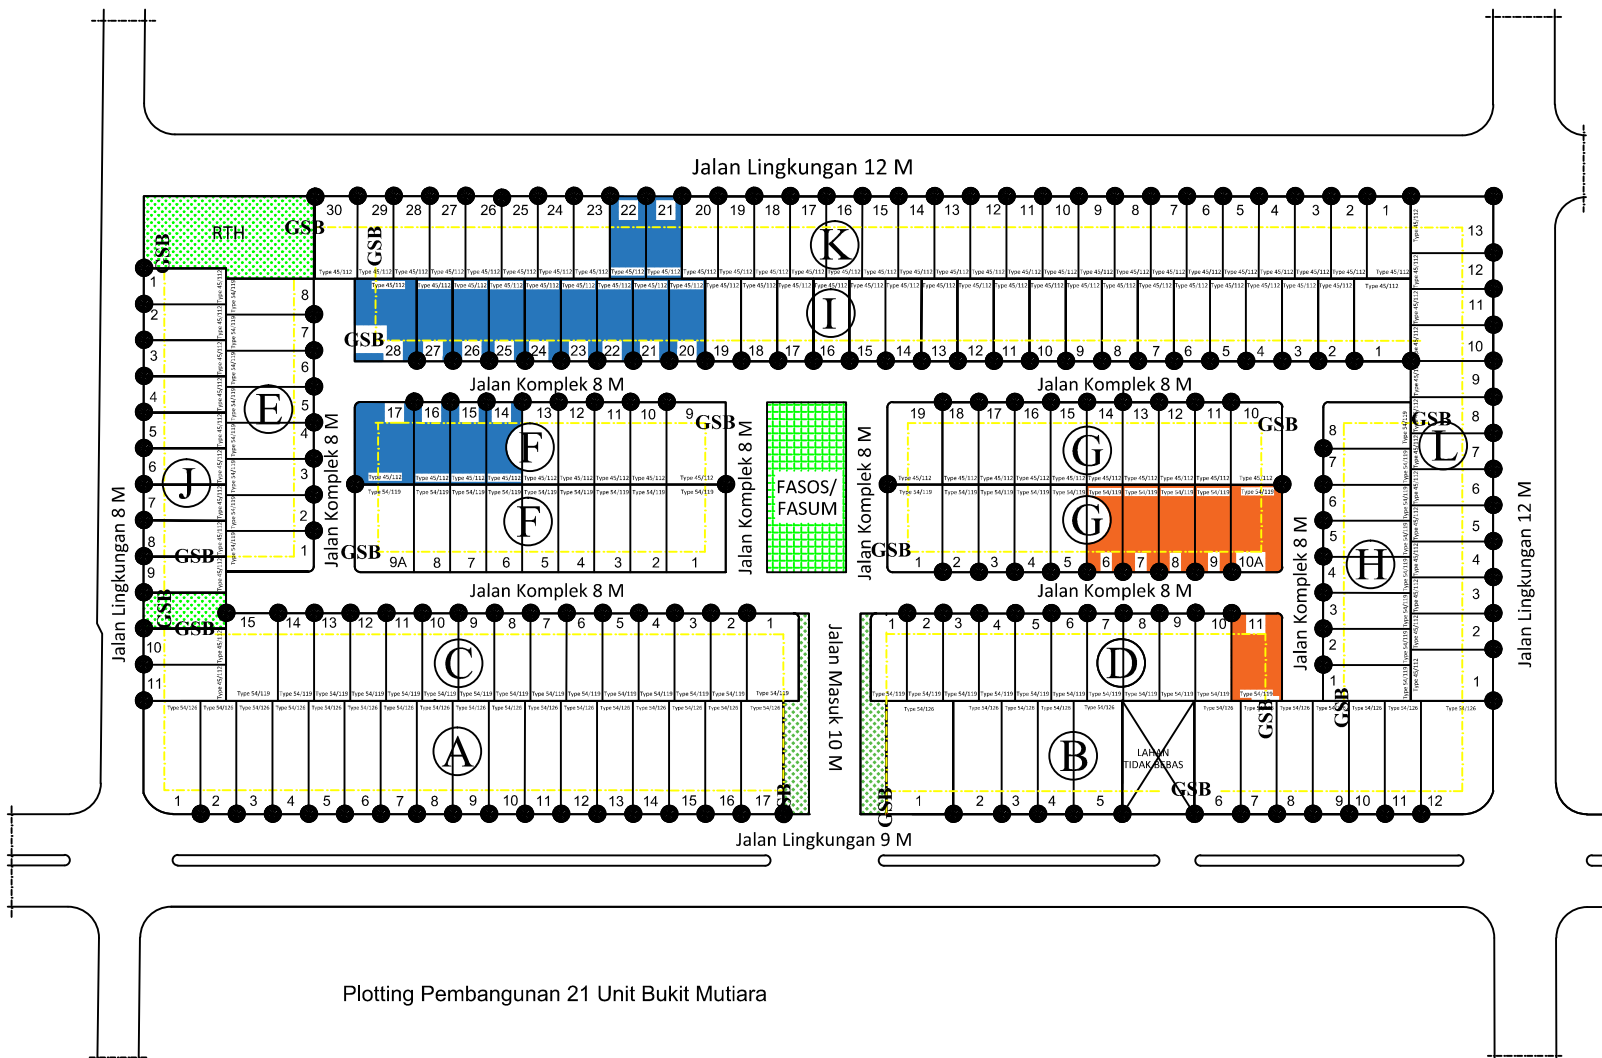


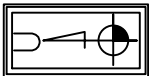

Plotting Pembangunan 21 Unit Bukit Mutiara

- RS TIPE 45 / 112 : 15 UNIT
- RS TIPE 54 / 119 : 6 UNIT

SITE PLAN PERUMAHAN

KETERANGAN

PERSENTASE PENGUNAAN LAHAN

NO	URAIAN	JUMLAH	LUAS	%
1.	BLOK A	17	2.142	67,52 %
2.	BLOK B	12	1.512	
3.	BLOK C	15	1.785	
4.	BLOK D	11	1.309	
5.	BLOK E	8	952	
6.	BLOK F	9	1.071	
7.	BLOK G	9	1.008	
8.	BLOK H	10	1.190	
9.	BLOK I	10	1.120	
10.	BLOK J	8	952	
11.	BLOK K	28	3.136	
12.	BLOK L	11	1.232	
13.	BLOK M	30	3.360	
14.	BLOK N	13	1.458	
JUMLAH		191	21.744	
FASUM - FASOS				32,48 %
1.	JALAN DAN DERAINASE	1	8.914 M2	
2.	RTH	1	749 M2	
3.	FASUM / FASOS	1	508 M2	
4.	GATE CLASTER	1	288 M2	
JUMLAH			10.459M2	
JUMLAH TOTAL			32.203 M2	100 %

PLOTTING PEMBANGUNAN 15 UNIT TIPE RS 45/112 DAN 6 UNIT TIPE RS 54/119

DIGAMBAR

M. Aditya Candra
Kepala Departemen Perencanaan & Teknik
PERUM PERUMNAS PROYEK LAMPUNG

CHRISTOPHER JOHAN PRAMANA
Pimpinan Proyek

SKALA

1 : 500

TANGGAL




DOKUMEN GAMBAR PERENCANAAN
RUMAH TIPE RS 45/112
LOKASI
BUKIT KEMILING PERMAI - CLUSTER MUTIARA
PROYEK LAMPUNG
NOVEMBER 2023




No.	NO. GAMBAR	NAMA GAMBAR
01	AR-01	KONSEP DESAIN
02	AR-02	SPESIFIKASI MATERIAL
03	AR-03	DENAH
04	AR-04	TAMPAK
05	AR-05	POTONGAN
06	AR-06	DETAIL TOILET
07	AR-07	DETAIL LANTAI
08	EP-01	RENCANA INSTALASI LISTRIK & PLAFON RENCANA INSTALASI AIR RENCANA ATAP & RANGKA PLAFON
09	ST-01	RENCANA STRUKTUR - PONDASI RENCANA STRUKTUR - RING BALOK
10	ST-02	RENCANA STRUKTUR - PEMBESIAN
11	BQ-01	BILL OF QUANTITY
12	RB-01	RENCANA ANGGARAN BIAYA
13	RB-02	RENCANA ANGGARAN BIAYA
14	RB-03	RENCANA ANGGARAN BIAYA




- FINISHING LANTAI
- 1 Granit HT 60x60 warna abu muda /krem polos
 - 2 Granit HT 60x60 anti slip
 - 3 Rabat Beton

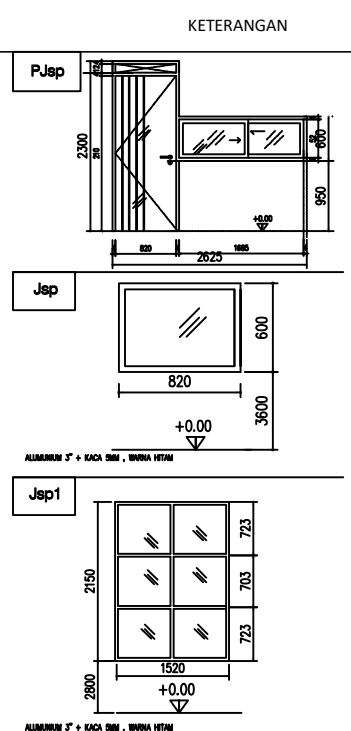

PEMBERI TUGAS	
 perumnas Telp. (021) 8194807 – Fax. (021) 8193825	
NAMA PROYEK	
LOKASI BUKIT KEMILING PERMAI PROYEK LAMPUNG KLUSTER MUTIARA	
DISETUJUI	
PIMPINAN PROYEK LAMPUNG	
 FAJRIANDY	
DIPERIKSA	
STAF SENIOR PERENCANAAN  CALVIN FANGGIDAE	KADEPT PRODUKSI & TEKNIK  MUH.ADIITYA Candra
JUDUL GAMBAR	SKALA
DENAH	1 : 100
NO. GAMBAR	NO. LEMBAR
AR-02	02
TANGGAL 9 NOVEMBER 2023	

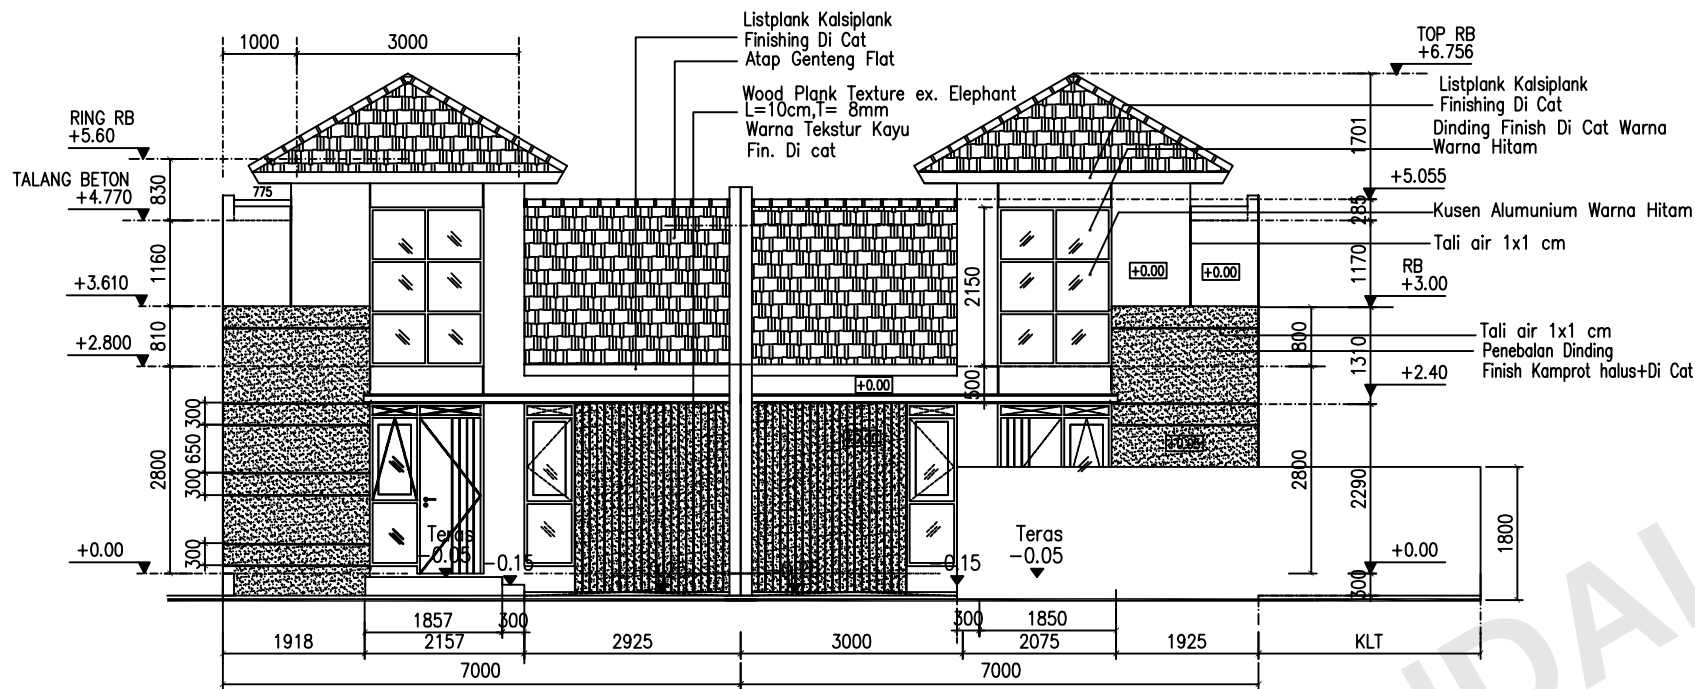

1 TAMPAK DEPAN
SKALA 1: 100

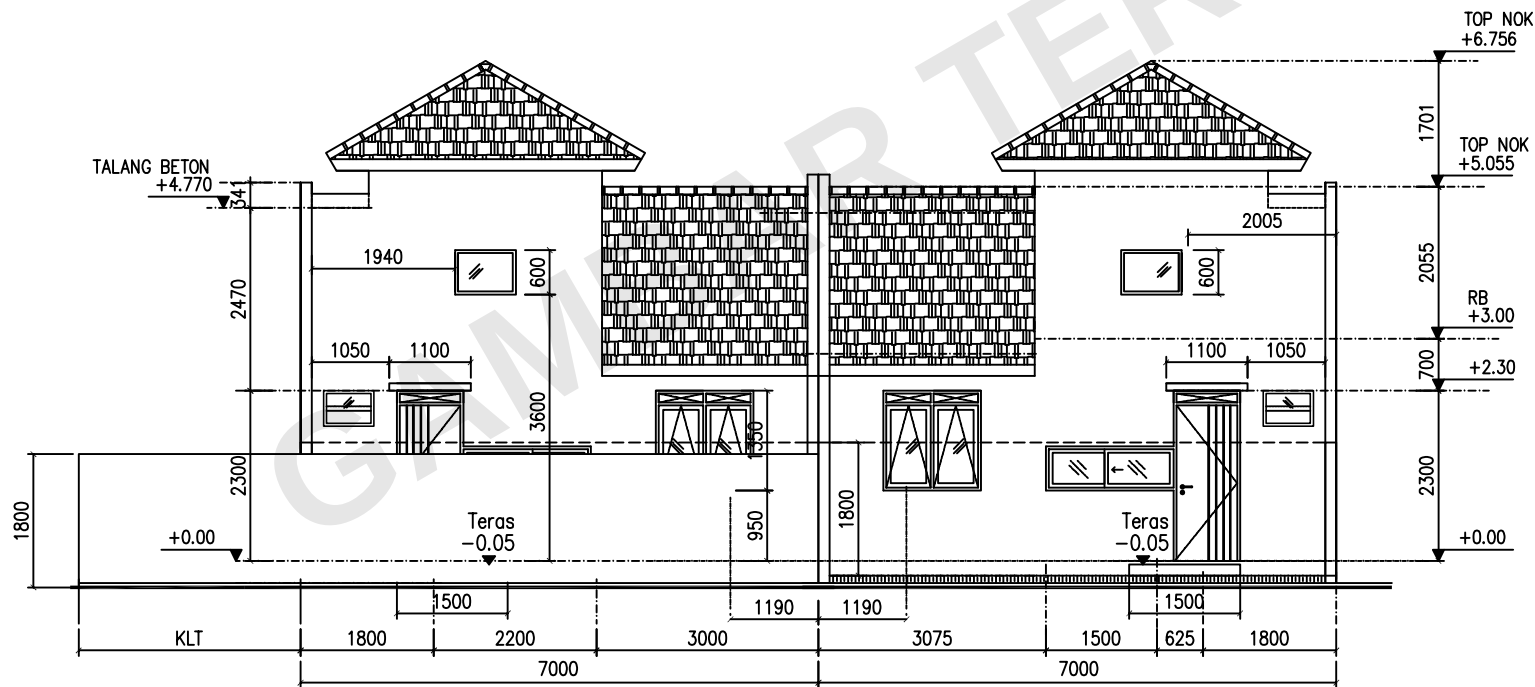

2 TAMPAK BELAKANG
SKALA 1: 100

KETERANGAN

PENYESUAIAN :

- PANJANG CARPORT MENYESUAIKAN KONDISI BANGUNAN TIPE 45 / 112 YANG SUDAH TERBANGUN = 4 M
- PANJANG HALAMAN BELAKANG MENYESUAIKAN KONDISI BANGUNAN TIPE 45 / 112 YANG SUDAH TERBANGUN = 4.75 M
- DINDING HEBEL MENJADI DINDING BATA

PEMBERI TUGAS



perumnas

Telp. (021) 8194807 – Fax. (021) 8193825

NAMA PROYEK

LOKASI BUKIT KEMILING PERMAI
PROYEK LAMPUNG
KLUSTER MUTIARA

DISETUJUI

PIMPINAN PROYEK LAMPUNG

FAJRIANDY

DIPERIKSA

STAF SENIOR
PERENCANAAN

CALVIN FANGGIDAE

KADEPT
PRODUKSI & TEKNIK

MUH.ADIITYA CANDRA

JUDUL GAMBAR

TAMPAK DEPAN
TAMPAK BELAKANG

NO. GAMBAR

AR-03


SKALA

1 : 75


NO. LEMBAR

03

TANGGAL 9 NOVEMBER 2023

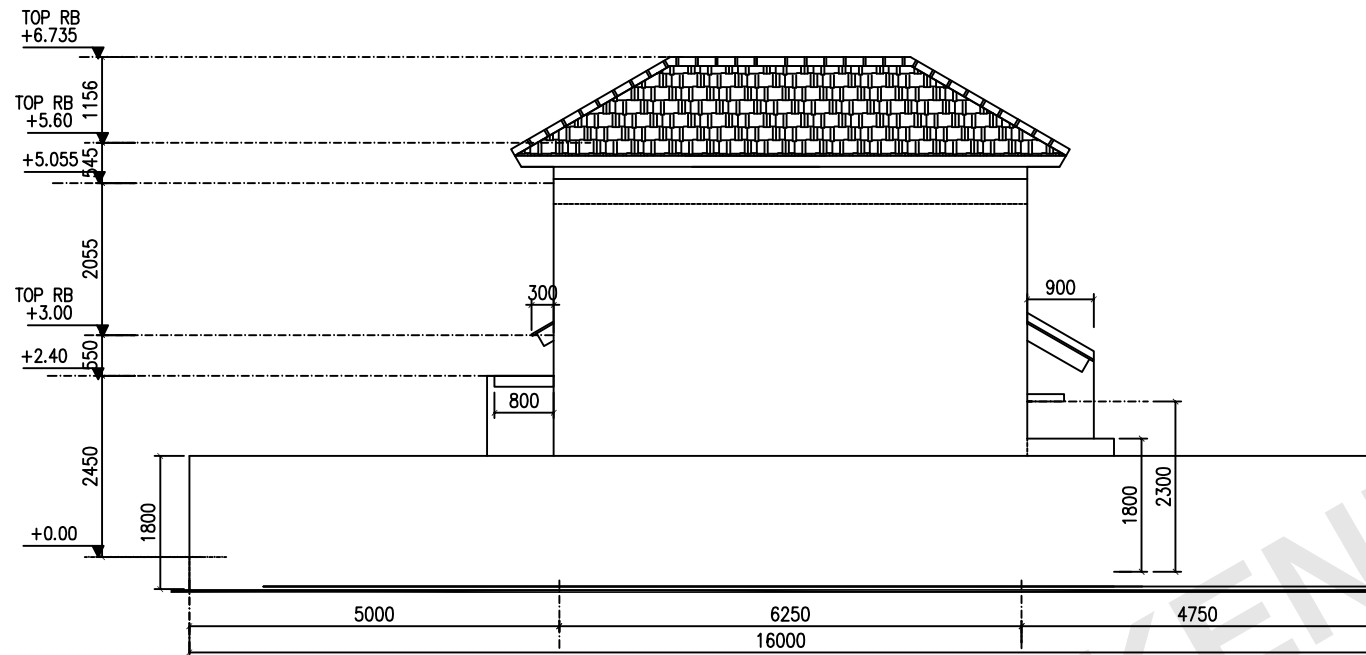

1 T. SAMPING KANAN RUANG KELUARGA
SKALA 1: 75

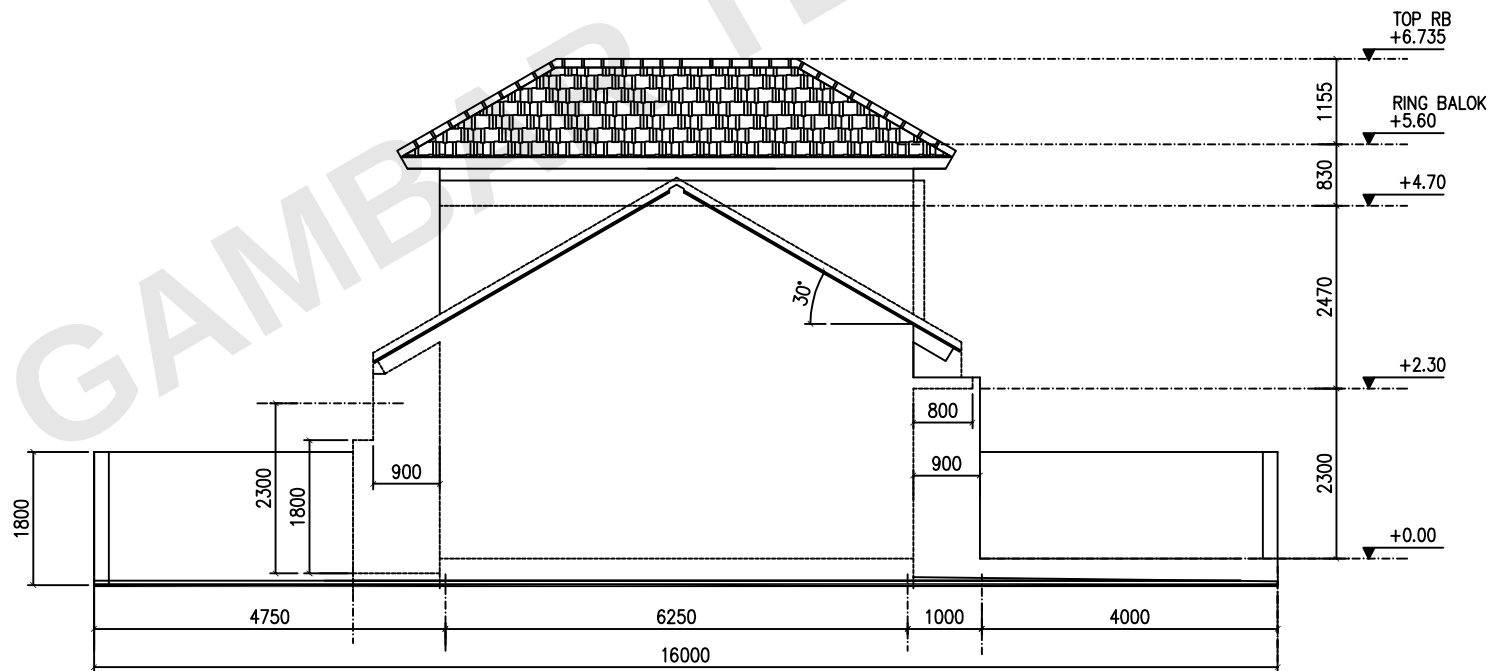

2 T. SAMPING RUANG TIDUR
SKALA 1: 75

KETERANGAN

PENYESUAIAN :

- PANJANG CARPORT MENYESUAIKAN KONDISI BANGUNAN TIPE 45 / 112 YANG SUDAH TERBANGUN = 4 M
- PANJANG HALAMAN BELAKANG MENYESUAIKAN KONDISI BANGUNAN TIPE 45 / 112 YANG SUDAH TERBANGUN = 4.75 M
- DINDING HEBEL MENJADI DINDING BATA

PEMBERI TUGAS



perumnas
Telp. (021) 8194807 – Fax. (021) 8193825

NAMA PROYEK

LOKASI BUKIT KEMILING PERMAI
PROYEK LAMPUNG
KLUSTER MUTIARA

DISETUJUI

PIMPINAN PROYEK LAMPUNG



FAJRIANDY

DIPERIKSA

STAF SENIOR
PERENCANAAN



CALVIN FANGGIDAE


KADEPT
PRODUKSI & TEKNIK




MUH.ADIITYA CANDRA

JUDUL GAMBAR	SKALA
TAMPAK SAMPING	1 : 75
NO. GAMBAR	NO. LEMBAR
AR-04	04
TANGGAL 9 NOVEMBER 2023	




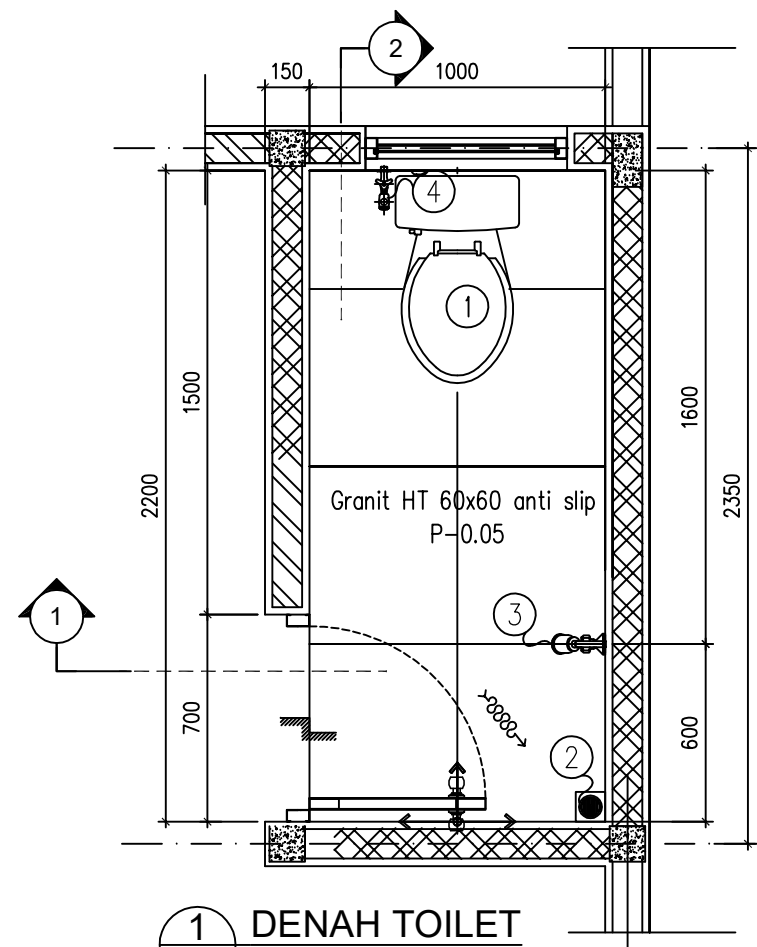


1 DENAH TOILET
SKALA 1: 25

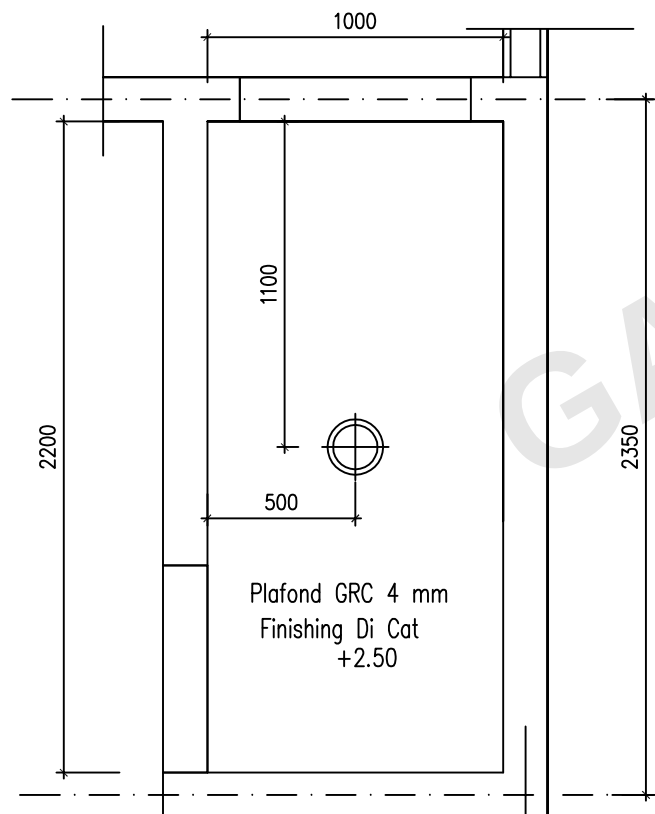


5 DENAH PLAFOND
AR SKALA 1: 25

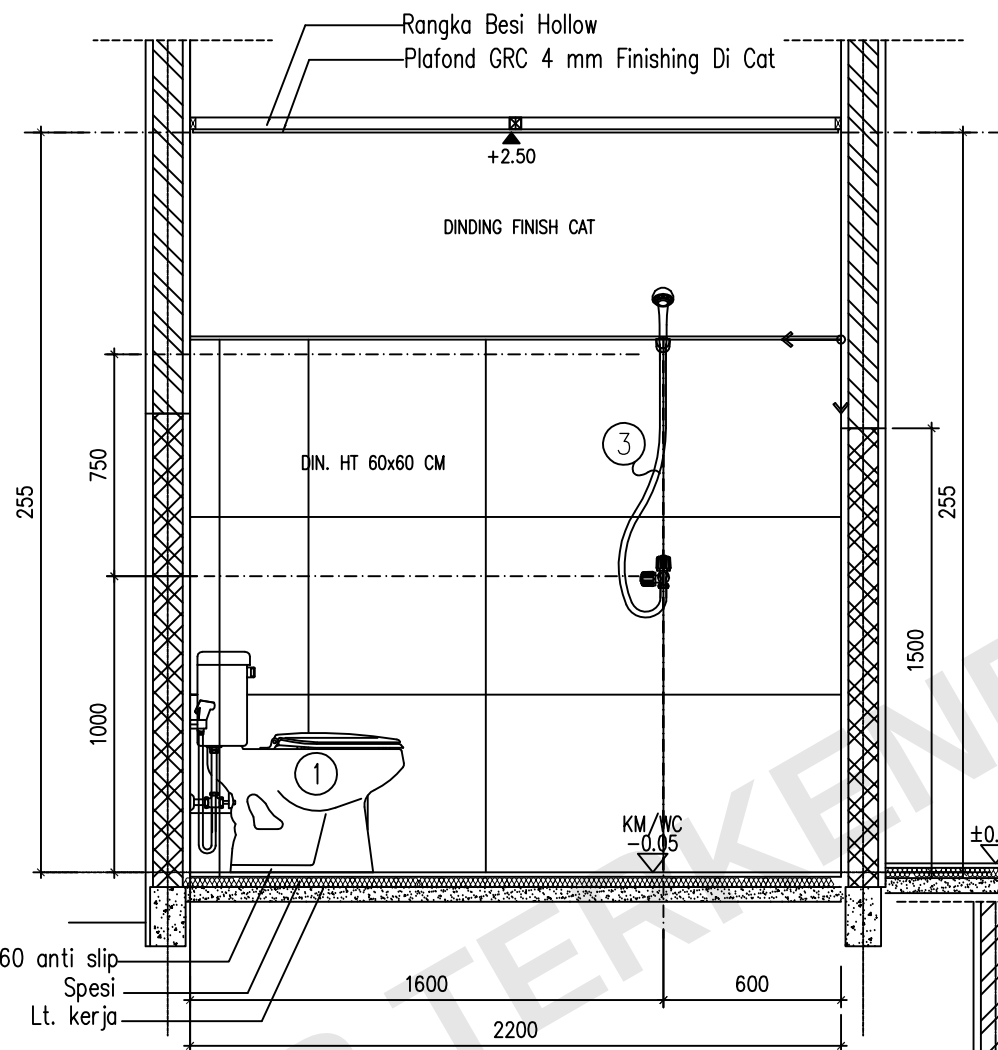


2 POTONGAN 2
SKALA 1: 25

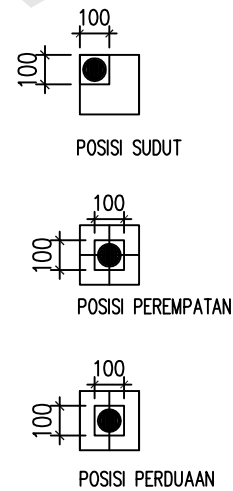

3 POTONGAN 1
SKALA 1: 25

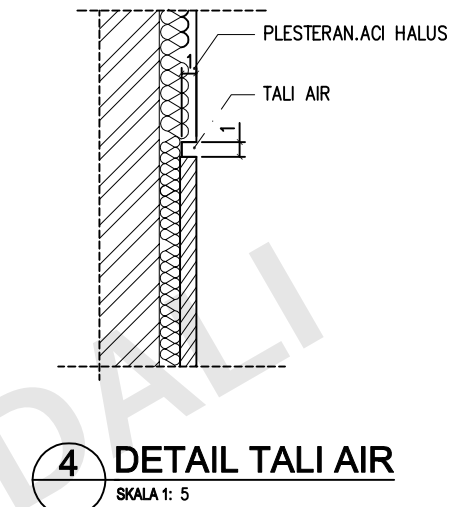

4 DETAIL TALI AIR
SKALA 1: 5

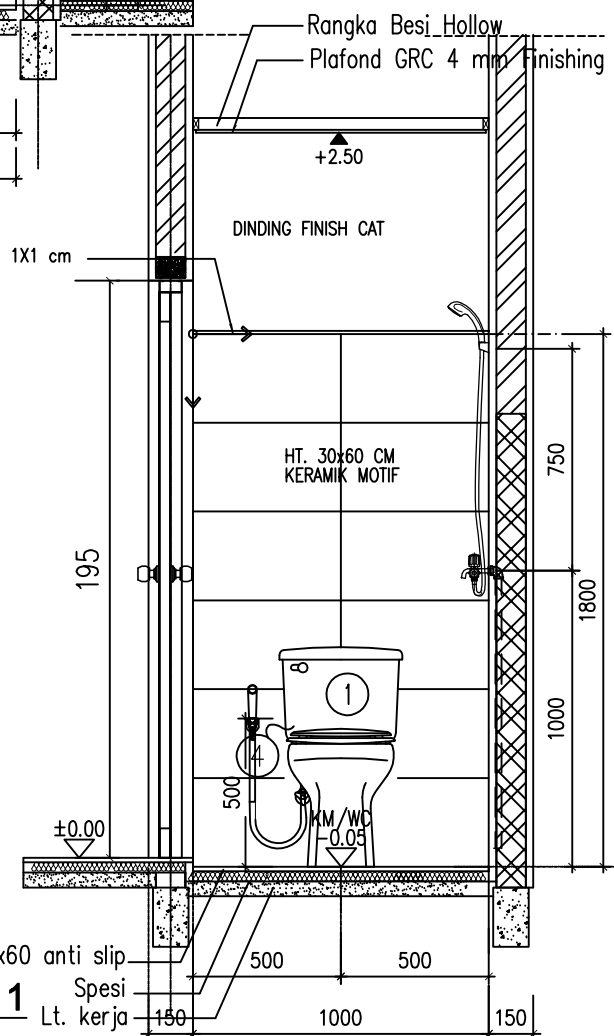

KETERANGAN

KETERANGAN :

- 1 CLOSET DUDUK
- 2 FLOOR DRAIN
- 3 KRAN AIR + SHOWER SET
- 4 JET SHOWER

PEMBERI TUGAS



Telp. (021) 8194807 – Fax. (021) 8193825

NAMA PROYEK

LOKASI BUKIT KEMILING PERMAI
PROYEK LAMPUNG
KLUSTER MUTIARA

DISETUJUI

PIMPINAN PROYEK LAMPUNG

FAJRIANDY

DIPERIKSA

STAF SENIOR
PERENCANAAN

CALVIN FANGGIDAE

KADEPT
PRODUKSI & TEKNIK

MUH. ADITYA CANDRA

JUDUL GAMBAR

DETAIL TOILET

NO. GAMBAR

AR-06.STD

SKALA


1:25

NO. LEMBAR


06

TANGGAL 9 NOVEMBER 2023


FRM-PERTEK-01-06-03, Rev

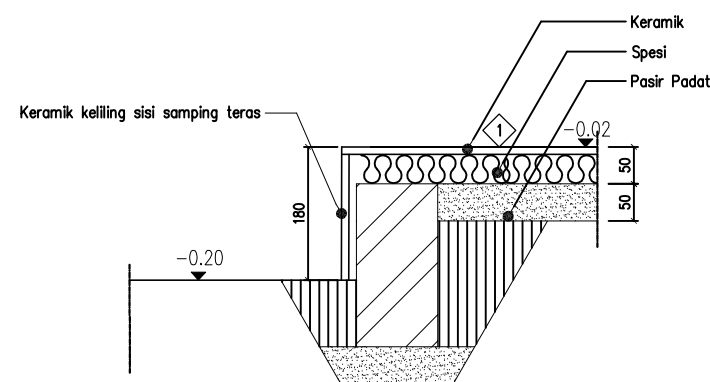


1 DETAIL TERAS KERAMIK
SKALA 1: 10

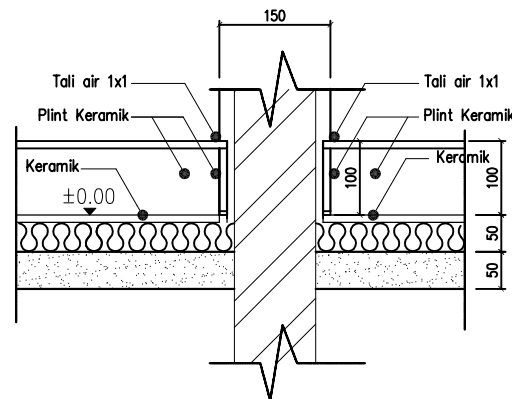


2 DETAIL PLINT LANTAI KERAMIK
SKALA 1: 10

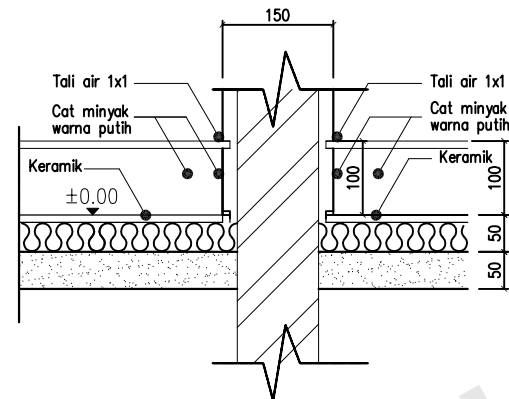


3 DETAIL PLINT LANTAI CAT MINYAK
SKALA 1: 10

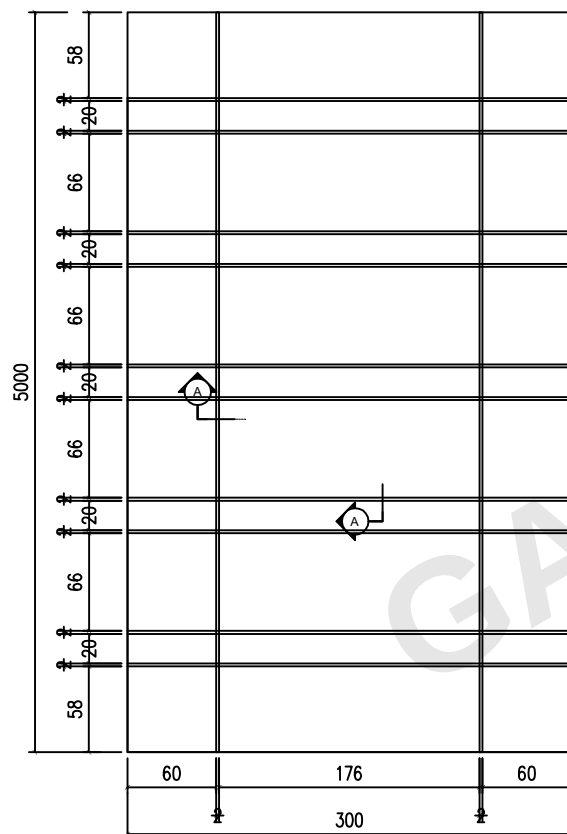


4 DENAH CARPORT
SKALA 1: 5

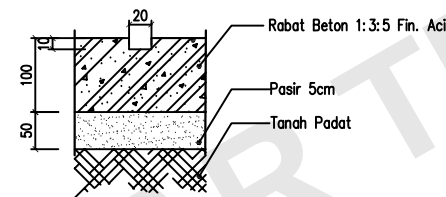


5 DETAIL A CARPORT
SKALA 1: 5

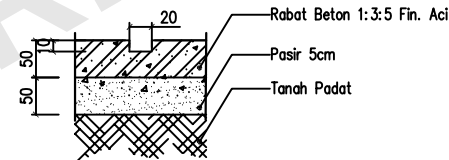

6 DETAIL JALAN MASUK RST
SKALA 1: 5

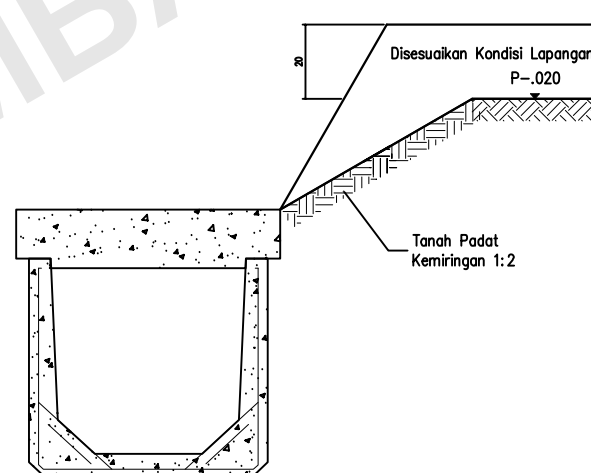

7 DETAIL BATAS KAVLING DEPAN
SKALA 1: 10

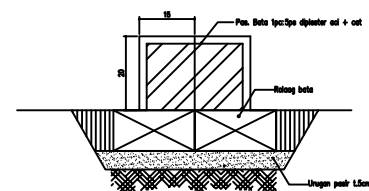

8 BATAS ANTAR KAVLING DEPAN
SKALA 1: 10

KETERANGAN

PENYESUAIAN :

- PANJANG CARPORT MENYESUAIKAN KONDISI BANGUNAN TIPE 45 / 112 YANG SUDAH TERBANGUN = 4 M
- PANJANG HALAMAN BELAKANG MENYESUAIKAN KONDISI BANGUNAN TIPE 45 / 112 YANG SUDAH TERBANGUN = 4.75 M
- DINDING HEBEL MENJADI DINDING BATA

PEMBERI TUGAS



Telp. (021) 8194807 – Fax. (021) 8193825

NAMA PROYEK

LOKASI BUKIT KEMILING PERMAI
PROYEK LAMPUNG
KLUSTER MUTIARA

DISETUJUI

PIMPINAN PROYEK LAMPUNG

FAJRIANDY

DIPERIKSA

STAF SENIOR
PERENCANAAN

CALVIN FANGGIDAE

KADEPT
PRODUKSI & TEKNIK

MUH.ADIITYA CANDRA

JUDUL GAMBAR

DETAIL LANTAI

NO. GAMBAR

AR-07

SKALA


1 : 10

NO. LEMBAR

07

TANGGAL 9 NOVEMBER 2023

FRM-PERTEK-01-06-03, Rev

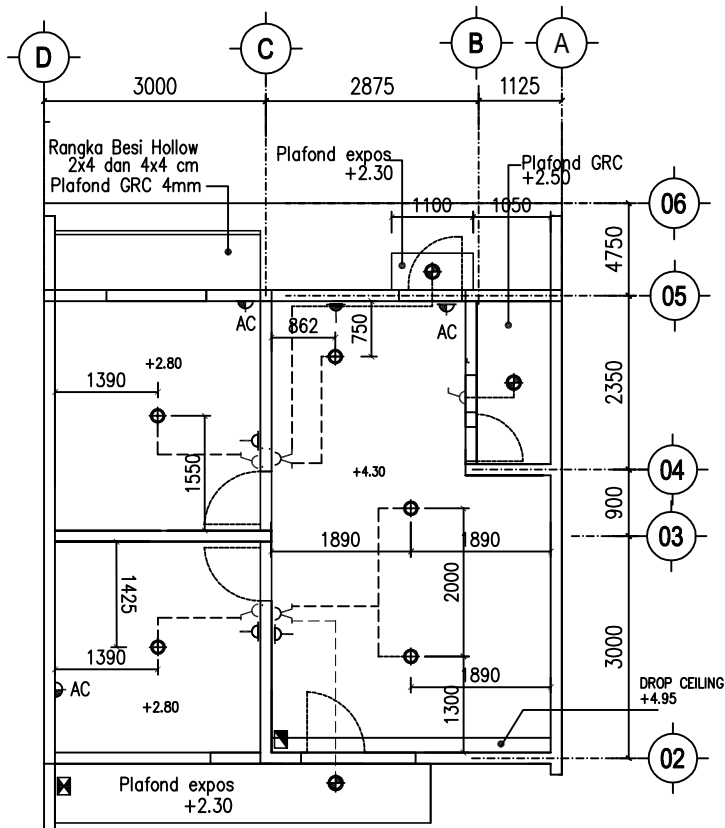

Keterangan Notasi dan Elevasi

- ⊕ LAMPU DOWNLIGHT
- ⊕ LAMPU FITTING OUTBOW
- ▲ STOP KONTAK ELV +1.10
- △ STOP KONTAK ELV +0.30
- ⚡ SAKLAR TUNGGAL ELV +1.10
- ⚡ SAKLAR TUNGGAL
- ⚡ STOP KONTAK AC ELV +2.40 (OPTIONAL)
- ⚡ MCB ELV +1.80
- ⚡ PLN MTER +1.80

DB-LT/D


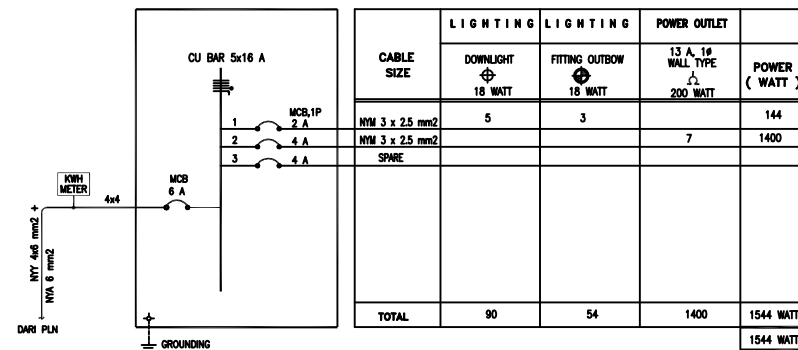


DIAGRAM PEMBAGIAN DAYA

SKALA 1: 100

DETAIL ELEVASI SAKLAR & STOP INSTALASI LISTRIK

CABLE SIZE	LIGHTING		POWER OUTLET	
	DOWNLIGHT 18 WATT	FITTING OUTBOW 18 WATT	13 A, 16 WALL TYPE 200 WATT	POWER (WATT)
NIM 3 x 2.5 mm ²	5	3		144
NIM 3 x 2.5 mm ²			7	1400
SPARE				
TOTAL	90	54	1400	1544 WATT
				1544 WATT

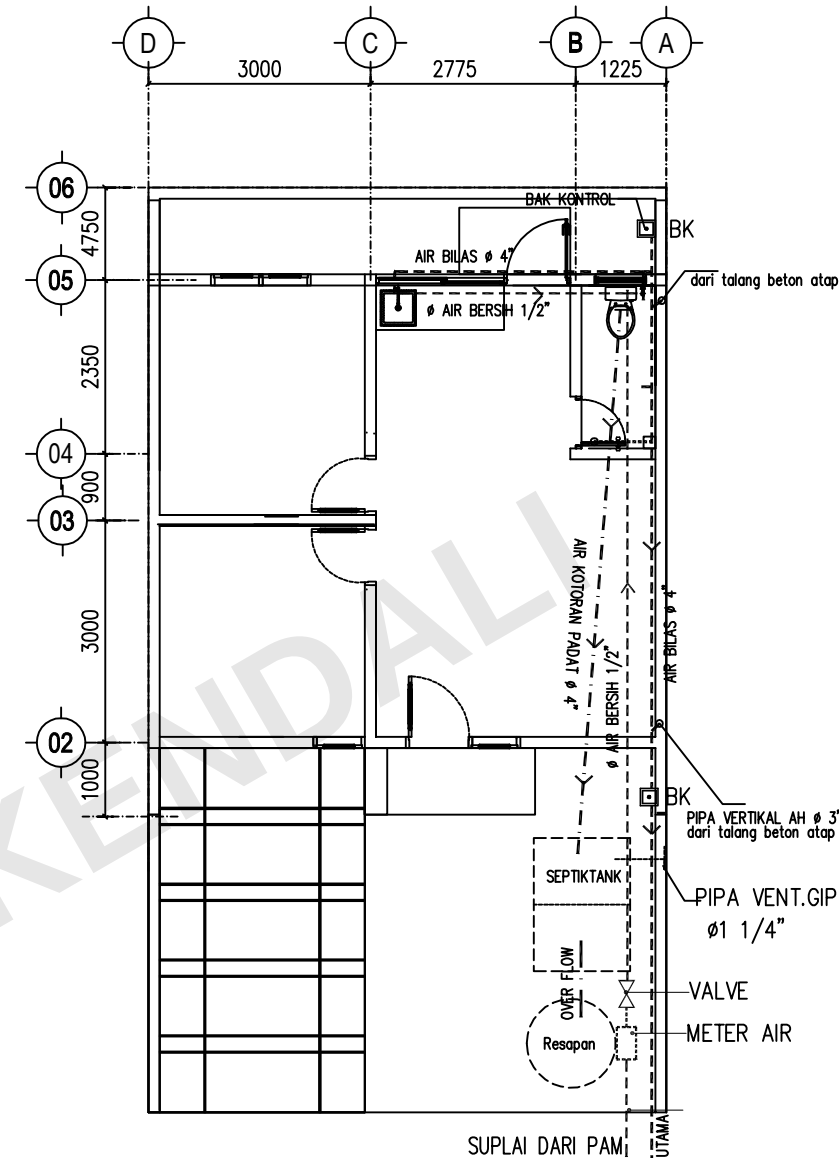

KETERANGAN NOTASI

- Air Kotor
- - - Air Bilas
- Air Bersih

2 DENAH INSTALASI AIR

SKALA 1: 100

KETERANGAN

PENYESUAIAN :

- PANJANG CARPORT MENYESUAIKAN KONDISI BANGUNAN TIPE 45 / 112 YANG SUDAH TERBANGUN = 4 M
- PANJANG HALAMAN BELAKANG MENYESUAIKAN KONDISI BANGUNAN TIPE 45 / 112 YANG SUDAH TERBANGUN = 4.75 M
- DINDING HEBEL MENJADI DINDING BATA

PEMBERI TUGAS



perumnas

Telp. (021) 8194807 – Fax. (021) 8193825

NAMA PROYEK

LOKASI BUKIT KEMILING PERMAI
PROYEK LAMPUNG
KLUSTER MUTIARA

DISETUJUI

PIMPINAN PROYEK LAMPUNG

(Signature)

FAJRIANDY

DIPERIKSA

STAF SENIOR
PERENCANAAN

(Signature)

CALVIN FANGGIDAE

KADEPT
PRODUKSI & TEKNIK

(Signature)

MUH.ADIITYA CANDRA

JUDUL GAMBAR

RENCANA INSTALASI
RENCANA ATAP & PLAFOND

SKALA

1:100

NO. GAMBAR

EP-01

NO. LEMBAR


08

TANGGAL 9 NOVEMBER 2023

FRM-PERTEK-01-06-03, Rev


1 DENAH INSTALASI LISTRIK

SKALA 1: 100

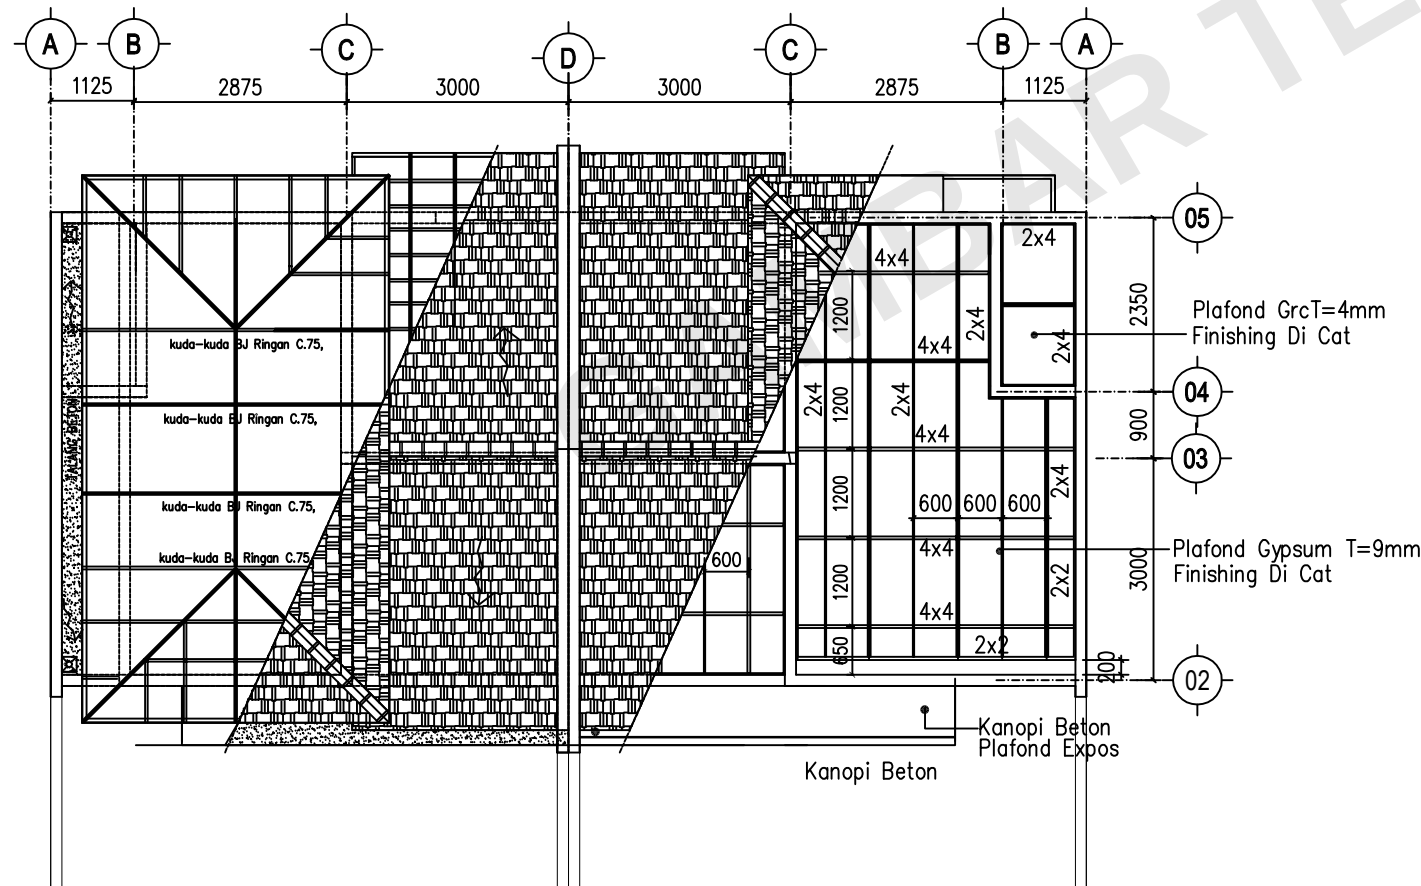


3 DENAH RENCANA RANGKA ATAP & PLAFOND


SKALA 1: 100

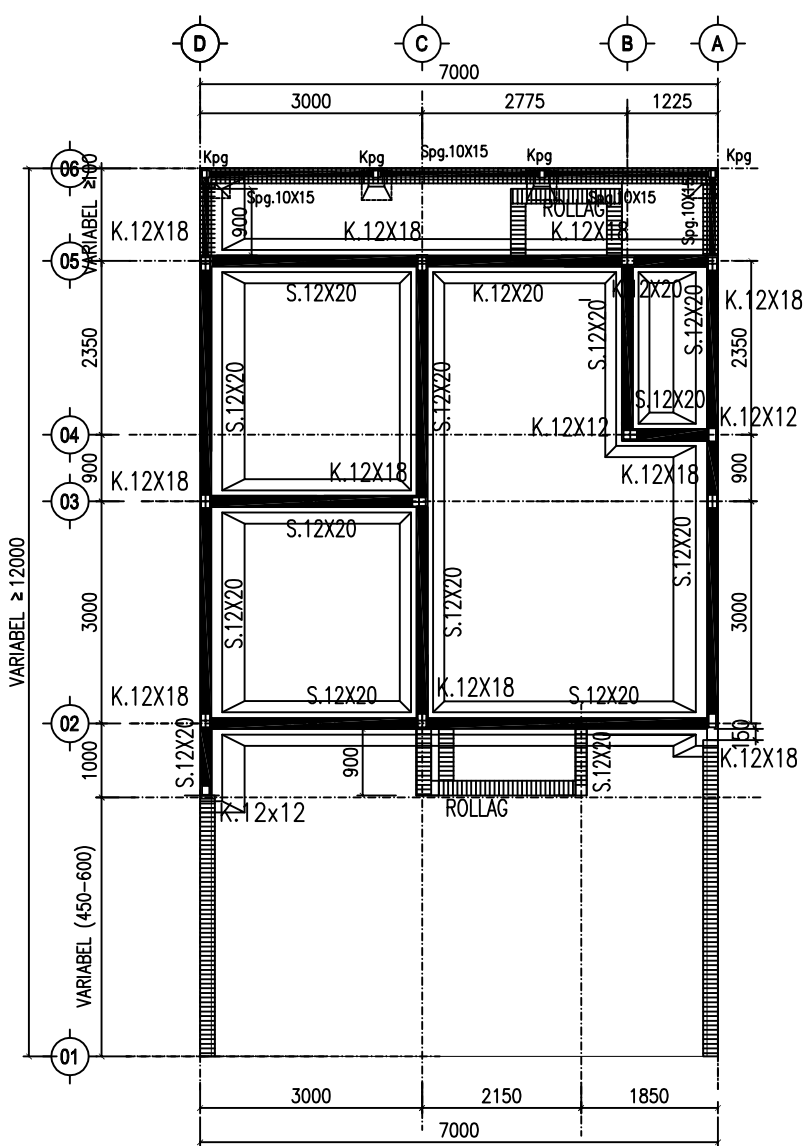


1 DENAH PONDASI
SKALA 1: 100

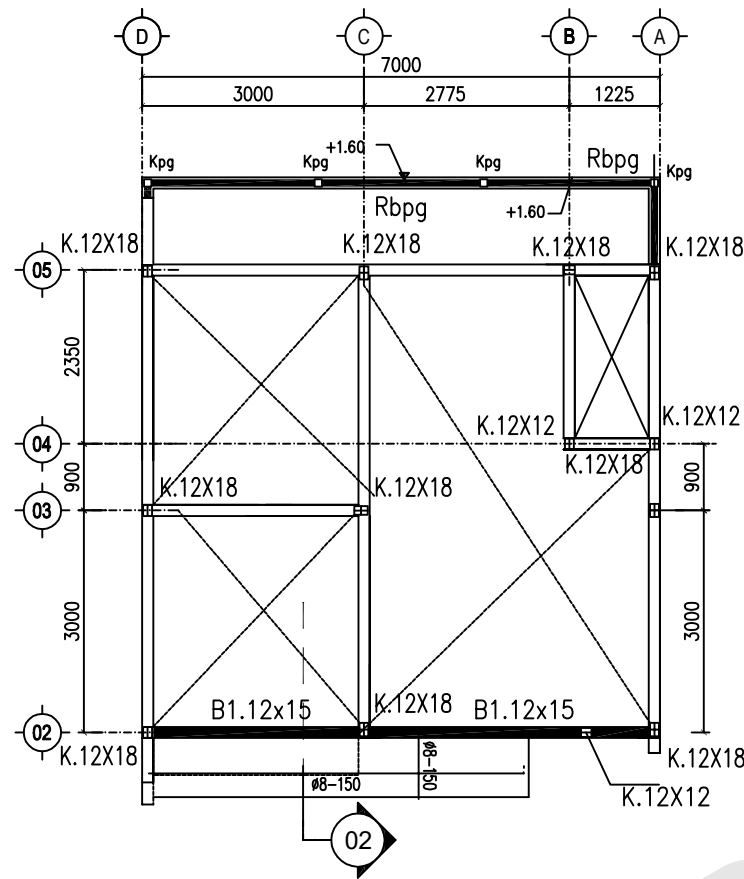


2 RENCANA elv+2.50
SKALA 1: 100

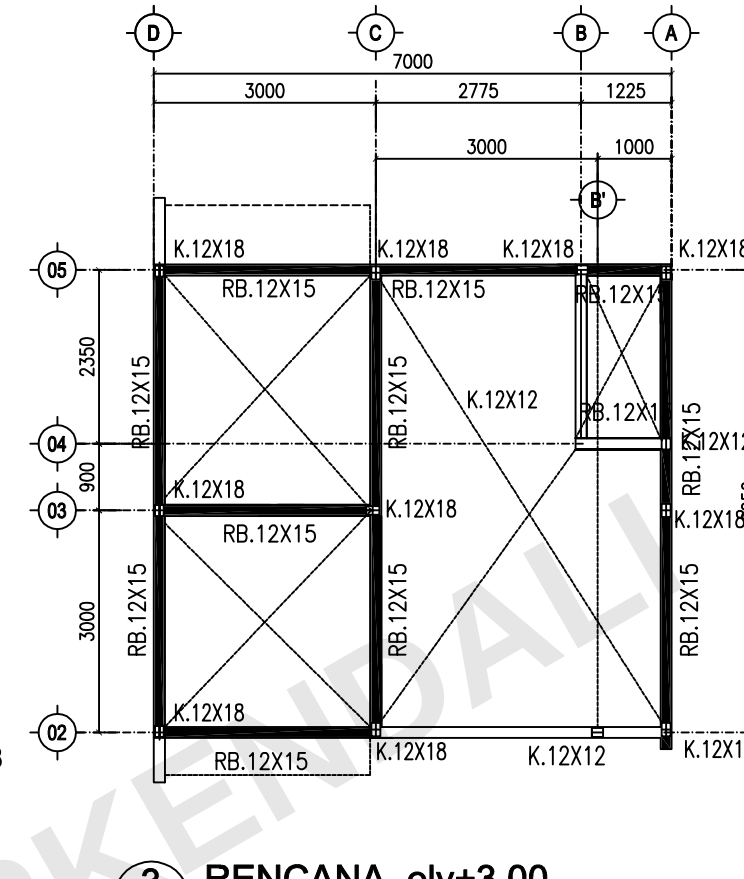

3 RENCANA elv+3.00
SKALA 1: 100

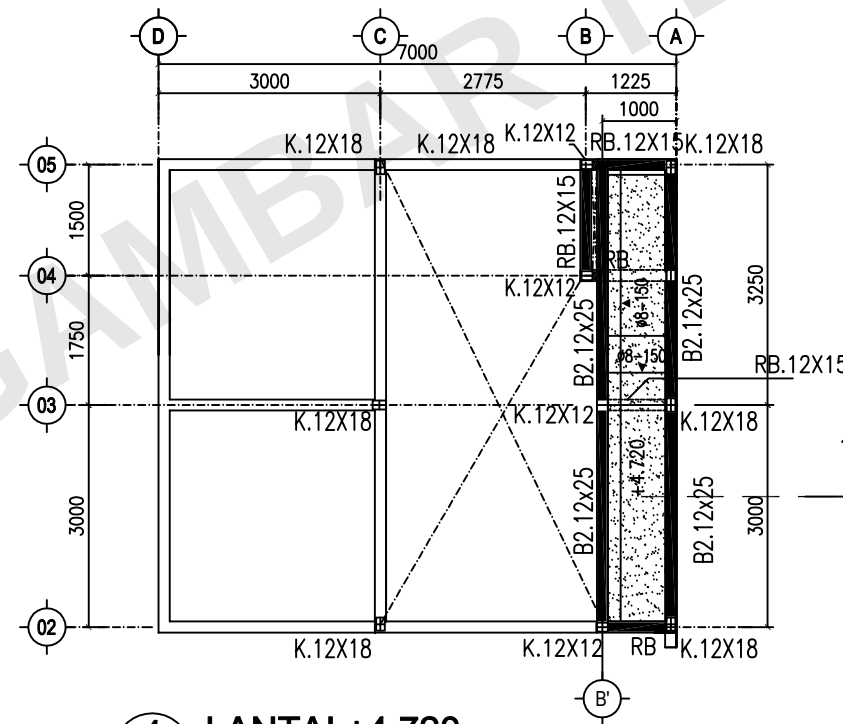

4 LANTAI +4.720
SKALA 1: 100

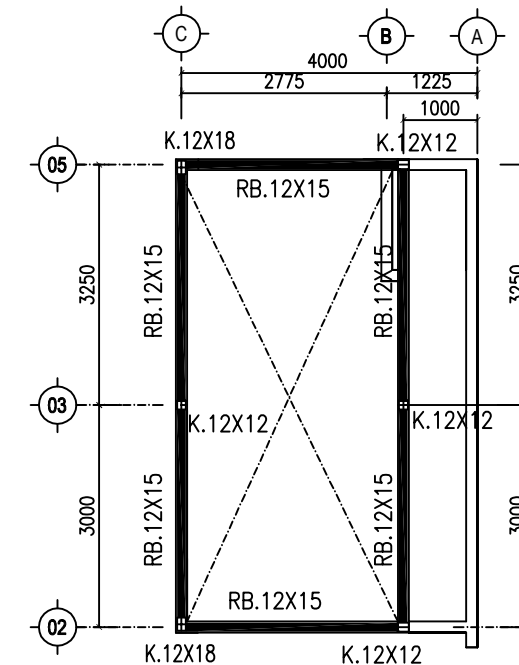

5 RENCANA elv+5.60
SKALA 1: 100

KETERANGAN

SLOOF (S)

□ S.12X20 = 4Ø10, Ø8-150 mm

□ Spg.10X15 = 4Ø8, Ø6-200

Ring Balok (RB)

□ RB.12X15 = 4Ø10, Ø8-150 mm

□ Rbpg.10x12= 4Ø8, Ø6-200

Balok Sopi (SP)

□ SP.12X12 = 4Ø10, Ø8-150 mm

BALOK

□ B1.12x20= 4Ø10, Ø8-150

□ B2.12x25= 4Ø10, Ø8-150

Kolom Struktur (K)

□ K.12X18 = 4Ø10, Ø8-150 mm

□ K.12X12 = 4Ø10, Ø8-150 mm

□ Kpg.10x10=4Ø8, Ø6-200

Kolom Praktis (Kp)

□ Kp.12X12 = 4Ø10, Ø8-150 mm

PEMBERI TUGAS



perumnas

Telp. (021) 8194807 – Fax. (021) 8193825

NAMA PROYEK

LOKASI BUKIT KEMILING PERMAI
PROYEK LAMPUNG
KLUSTER MUTIARA

DISETUJUI

PIMPINAN PROYEK LAMPUNG

(Signature)

FAJRIANDY

DIPERIKSA

STAF SENIOR
PERENCANAAN

(Signature)

CALVIN FANGGIDAE

KADEPT
PRODUKSI & TEKNIK

(Signature)

MUH.ADIITYA CANDRA

JUDUL GAMBAR

RENCANA STRUKTUR
PONDASI - RING BALOK

SKALA

1 : 100

NO. GAMBAR


ST-01

NO. LEMBAR


09

TANGGAL 9 NOVEMBER 2023


FRM-PERTEK-01-06-03, Rev

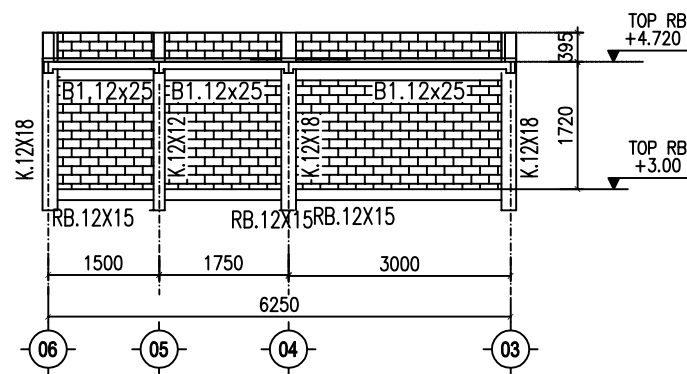


1 POT SOPI -A
SKALA 1: 100

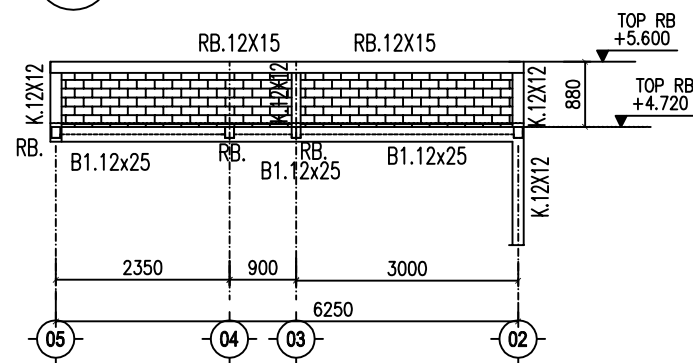


2 POT SOPI B'
SKALA 1: 100

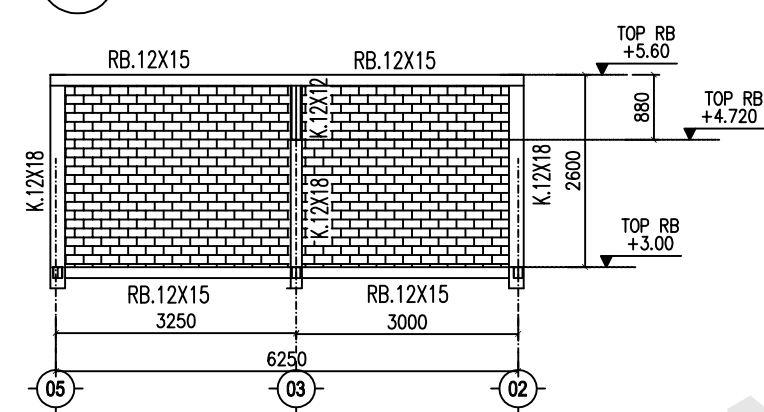


3 POT SOPI -C
SKALA 1: 100

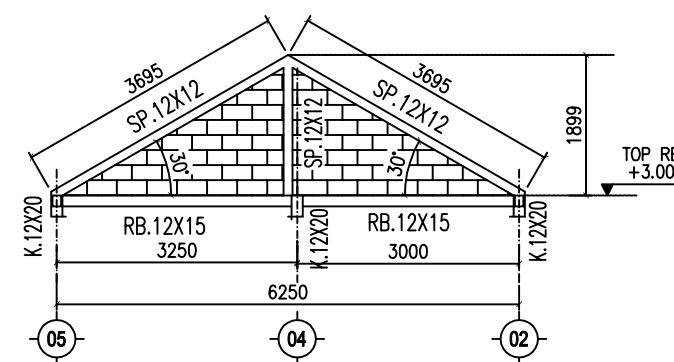


4 POT SOPI -D
SKALA 1: 100

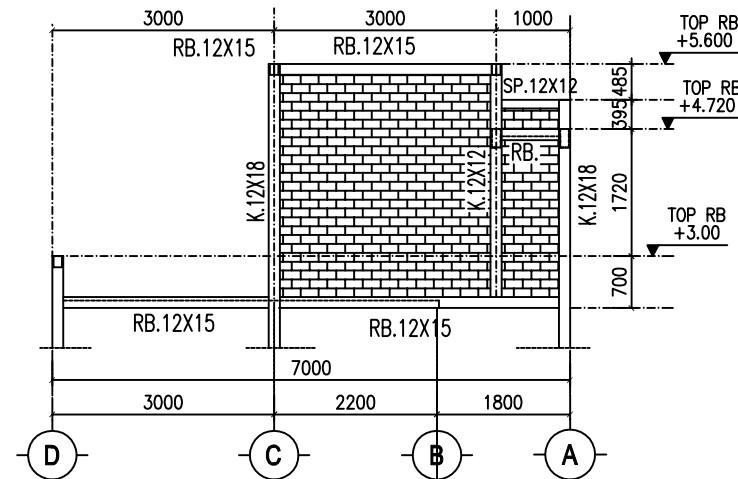


5 POT SOPI -02
SKALA 1: 100

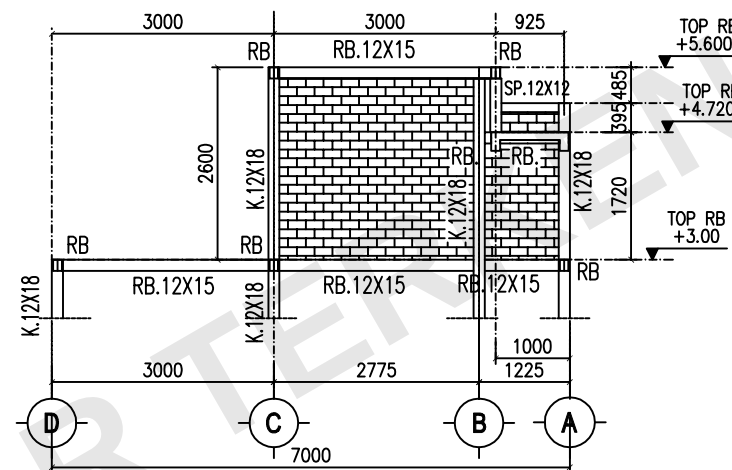

6 POT SOPI -05
SKALA 1: 100

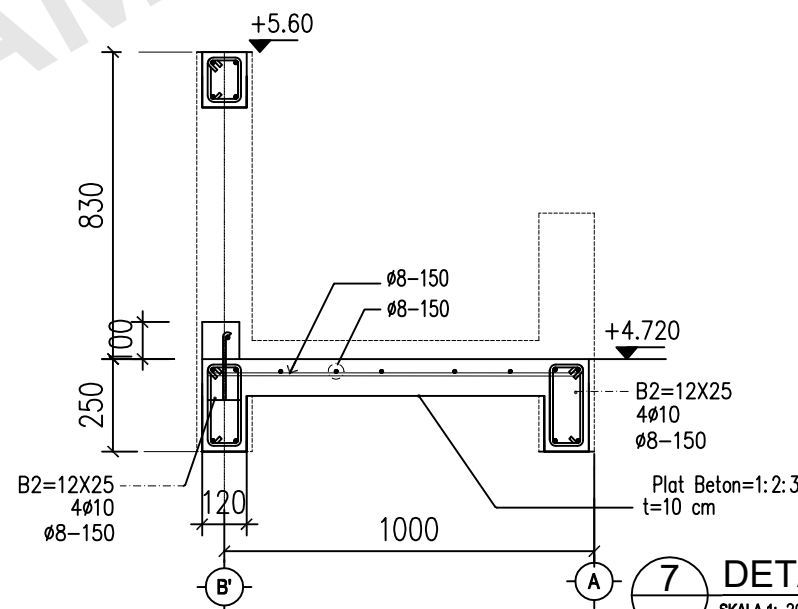

7 DETAIL 01
SKALA 1: 20

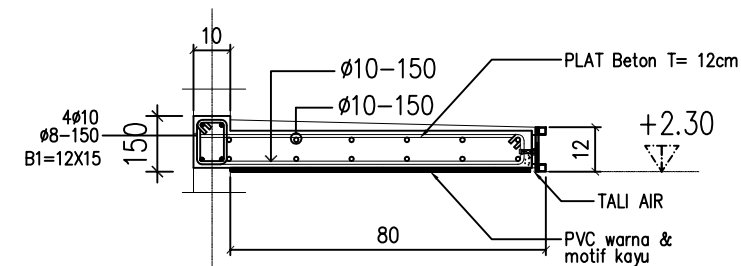

7 DETAIL 02
SKALA 1: 20

KETERANGAN

SLOOF (S)

□ S.12X20 = 4Ø10, Ø8-150 mm

□ Spg.10X15 = 4Ø8, Ø6-200

Ring Balok (RB)

□ RB.12X15 = 4Ø10, Ø8-150 mm

□ Rbpg.10x12= 4Ø8, Ø6-200

Balok Sopi (SP)

□ SP.12X12 =4Ø10, Ø8-150 mm

BALOK

□ B1.12x15= 4Ø10, Ø8-150

□ B2.12x25= 4Ø10, Ø8-150

Kolom Struktur (K)

□ K.12X18 =4Ø10, Ø8-150 mm

□ K.12X12 =4Ø10, Ø8-150 mm

□ Kpg.10x10=4Ø8, Ø6-200

Kolom Praktis (Kp)

□ Kp.12X12 = 4Ø10, Ø8-150 mm

PEMBERI TUGAS



perumnas

Telp. (021) 8194807 – Fax. (021) 8193825

NAMA PROYEK

LOKASI BUKIT KEMILING PERMAI
PROYEK LAMPUNG
KLUSTER MUTIARA

DISETUJUI

PIMPINAN PROYEK LAMPUNG

(Signature)

FAJRIANDY

DIPERIKSA

STAF SENIOR
PERENCANAAN

(Signature)

CALVIN FANGGIDAE

KADEPT
PRODUKSI & TEKNIK

(Signature)

MUH.ADITYA CANDRA

JUDUL GAMBAR

RENCANA STRUKTUR

NO. GAMBAR

ST-02

SKALA

1 : 100

NO. LEMBAR

10

TANGGAL 9 NOVEMBER 2023

FRM-PERTEK-01-06-03, Rev



perumnas


RUMAH RS. 54/119

Bukit Kemiling Permai - Lampung

NO. BENDEL : R-05-BKP



No.	NO. GAMBAR	NAMA GAMBAR
01	AR-01	KONSEP DESAIN
02	AR-02	DENAH
03	AR-03	DENAH MEZZANINE
04	AR-04	TAMPAK DEPAN DAN BELAKANG
05	AR-05	T.SAMPING TIPE TEPI RUANG KELUARGA T.SAMPING TIPE TEPI RUANG TIDUR
06	AR-06	POT. A-A, POT. B-B, DETAIL CARPORT
07	AR-07	RENCANA ATAP, DETAIL TIPE KUDA-KUDA
08	AR-08	
09	AR-09	DETAIL TIPE KUDA-KUDA
10	EP-01A.STD	DETAIL PARSIAL ATAP, PLAFOND
11	EP-01	RENCANA INSTALASI & DETAIL BIOTANK
12	AR-01A.STD	DETAIL KUSEN, PINTU DAN JENDELA
13	AR-01B	DETAIL LANTAI
14	AR-01C.STD	DETAIL TOILET
15	AR-01D	DETAIL MEJA DAPUR TIPE A (235 CM)
16	ST-01A.STD	RENCANA STRUKTUR
17	ST-01B.STD	RENCANA STRUKTUR
18	ST-01C.STD	DETAIL PONDASI
19	ST-01D.STD	DETAIL PENULANGAN SLOOF & BALOK
20	RB-01	RENCANA ANGGARAN BIAYA

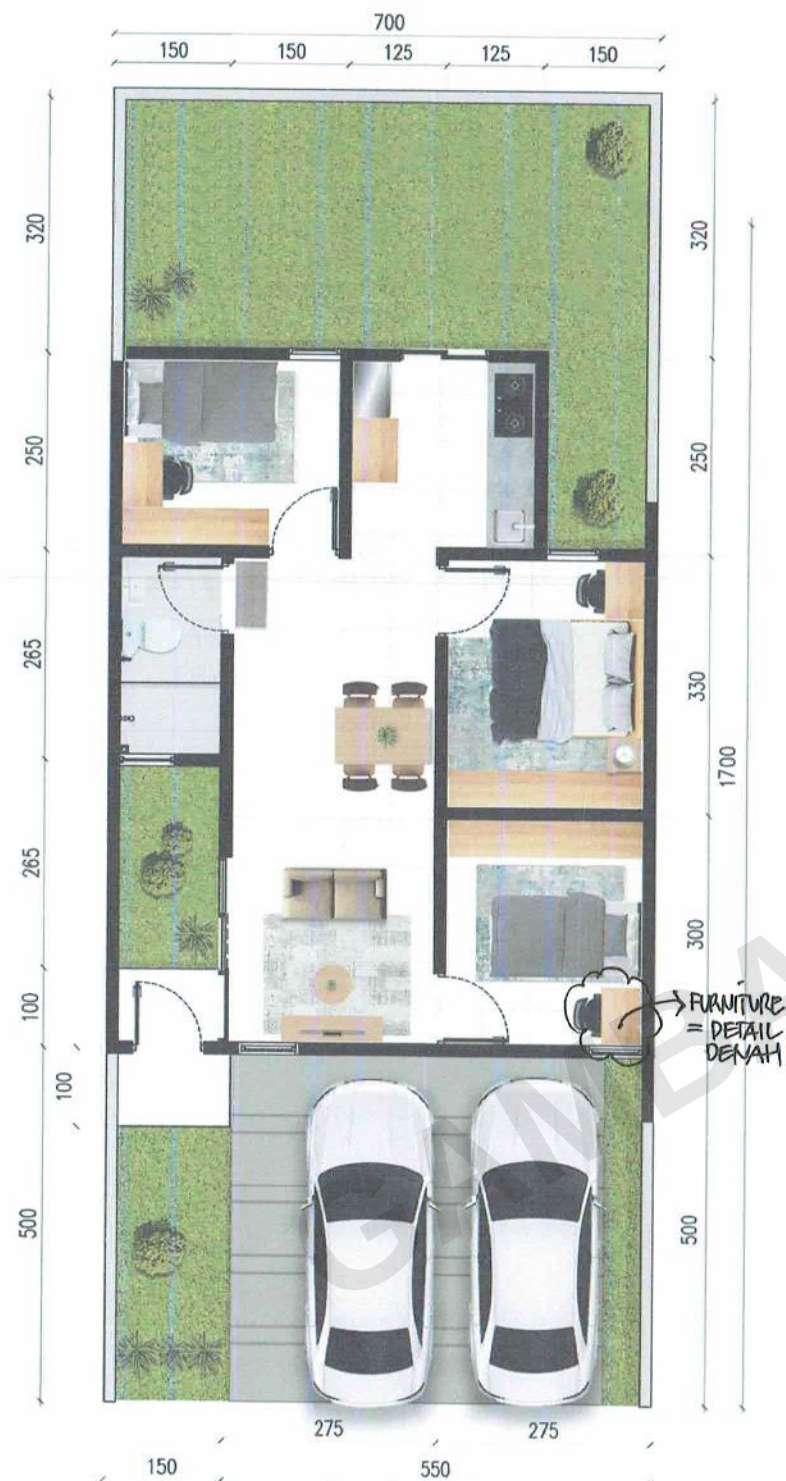

ELEMEN BANGUNAN	SPESIFIKASI
PONDASI	- Pasangan Batu Kali 1:4 (Pondasi Menerus dimensi alas 60 cm, dimensi top 30 cm, t: 40 cm + 5 cm pasir urug) - Pasangan Batu Kali 1:5 (Pondasi Setempat dimensi alas 40 cm, dimensi top 20 cm, t: 40 cm + 5 cm pasir urug) - Sloof 12/20 (4Ø10 mm dan Ø8-150 mm)
KOLOM, RINGBALK, SLOOF	- Kolom 10x18 (4Ø10 mm dan Ø8-150 mm) - Kolom 10x25 (4Ø10 mm dan Ø8-150 mm) - Kolom 10x15 (4Ø10 mm dan Ø8-150 mm) - Ring balok 10x18 (4Ø10 mm dan Ø8-150 mm) - Balok Sopi 10/15cm, (4Ø10 mm dan Ø8-150 mm) - Plat Kanopi Depan dan Fasad tebal 12cm (Ø10 -150 mm 2 lapis)
FINISHING DINDING	- Pasangan dinding hebel plester 1:4 + Finishing Cat : Fasad Depan sesuai 3D. Bidang lain putih (Cat Fasad depan Ex. Propan ecoshield/sesuai yang disetujui); Cat interior putih ex. Propan Ceria) - Dinding KM/WC HT 60X60 sesuai approval material - Dinding meja dapur HT 60X60 cm sesuai approval material
PINTU JENDELA	- Kusen Aluminium warna hitam (ex. Alexindo 3") - Daun Pintu engineering door finishing duco warna motif kayu sesuai 3D - Kaca polos 5mm (Pintu, jendela dan boven)
ATAP	- Rangka Baja Ringan (Ex. Alfa Truss) - Penutup Atap Genteng Beton Flat - Listplank GRC I: 20 cm (kalsiplank) fin. Cat warna putih
PLAFOND	- Rangka Hollow 4x4 & 2x4 - Plafond GRC t:4mm (luar&KM/WC;)di cat putih - Plafond Gypsum t:9mm (interior) di cat putih
LANTAI	- interior HT 60x60 cm (sesuai dengan yang disetujui) - KM/WC HT 60X60 cm (sesuai dengan yang disetujui)
SANITARY	- Kloset duduk dual flush; warna putih - Westafel warna putih - Kran shower set, jetwasher & floordrain stainless steel - Kitchen sink 1 bak 50x40cm dan kran angsa meja stainless steel (opsional) - Kran & Floordrain (stainless steel) + BIOTANK
LANSEKAP	- Dinding pagar tinggi 1.8m (dinding belakang) - Carport beton t:10cm Wiremesh M5 + 5 cm pasir urug

KETERANGAN

Penyesuaian dari standar RS.54C :

- Panjang Kav. Dari Variabel Menjadi Panjang 17 m
- Panjang Carport dari variabel (450 - 600) menjadi 5 m

PEMBERI TUGAS



perumnas

Telp. (024) 76739698 - Fax. (024) 76739598

NAMA PROYEK

LOKASI BUKIT KEMILING PERMAI
PROYEK LAMPUNG
KLASTER MUTIARA

DISETUJUI

KEPALA DIVISI PERENCANAAN
TEKNIS

Adi Mulyanti
ADI MULYANTI

PIMPINAN PROYEK LAMPUNG

Fajriandy
FAJRIANDY

DIREVISI

STAFF DEPT. TEKNIK DAN
PRODUKSI

Yogo Saputra
YOGO SAPUTRA

DIPERIKSA

KADEPT. TEKNIK

M. Aditya Candra
M. ADITYA CANDRA

KADEPT. PERENCANAAN
RUMAH TAPAK

Nur Anisa Adriani
NUR ANISA ADRIANI

JUDUL GAMBAR

KONSEP DESAIN

NO. GAMBAR


AR-01

NO. LEMBAR

01

03 SEPTEMBER 2024

FRM-PERTEK-01-06-01, Rev. 0

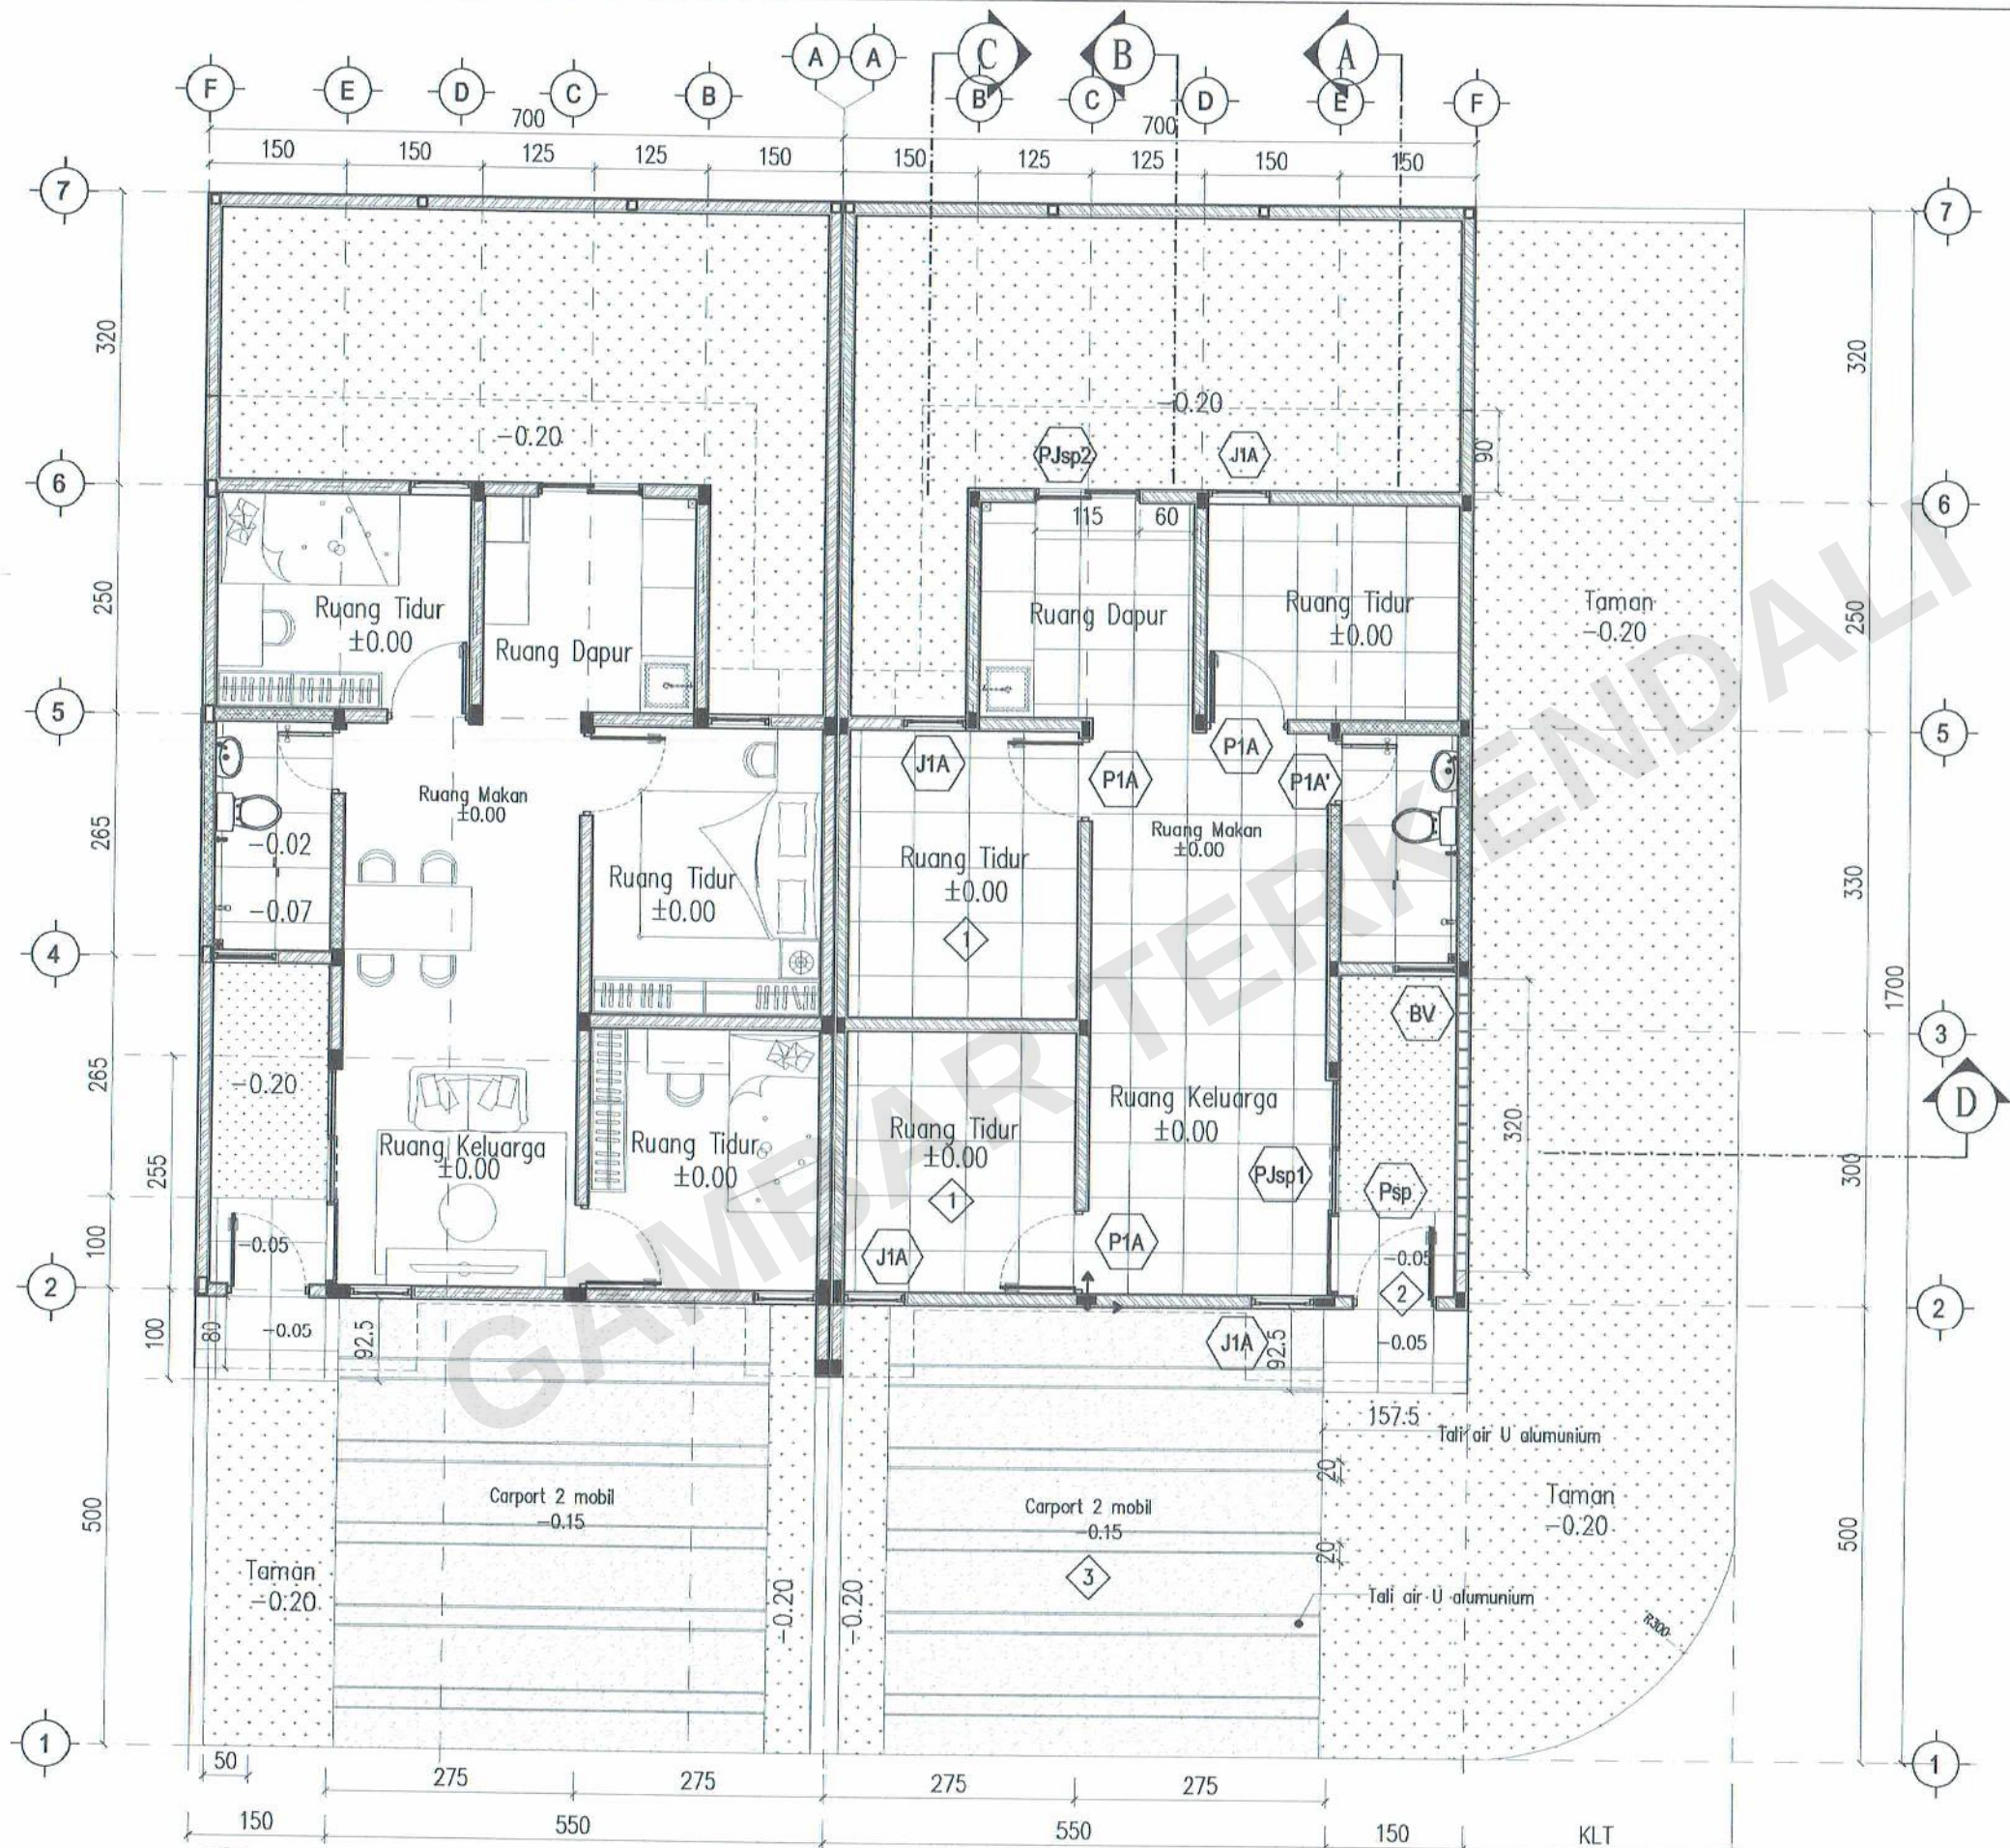

1 DENAH
AR SKALA 1: 75

KETERANGAN

FINISHING LANTAI

- 1 Keramik HT 60x60 warna abu muda/krem polos
- 2 Keramik 60x60 anti slip
- 3 Rabat Beton t.10cm

MEJA DAPUR

Penyediaan meja dapur adalah opsional.
Dapat disediakan instalasinya saja

Penyesuaian dari RS.54C :

- Panjang Kav. Dari Variabel Menjadi Panjang 17 m
- Panjang Carport dari variabel (450-600) menjadi 5 m

PEMBERI TUGAS



perumnas

Telp. (024) 76739698 - Fax. (024) 76739698

NAMA PROYEK

LOKASI BUKIT KEMILING PERMAI
PROYEK LAMPUNG
KLASTER MUTIARA

DISETUJUI

PIMPINAN PROYEK LAMPUNG

[Signature]

FAJRIANDY

DIREVISI

DRAFTER

[Signature]

YOGO SAPUTRA

DIPERIKSA

KEPALA DEPT. TEKNIK

[Signature]

M. ADITYA CANDRA

JUDUL GAMBAR

DENAH

NO. GAMBAR

AR-02

SKALA


1: 75

NO. LEMBAR

02

03 SEPTEMBER 2024

FRM-PERTEK-01-06-01, Rev. 0

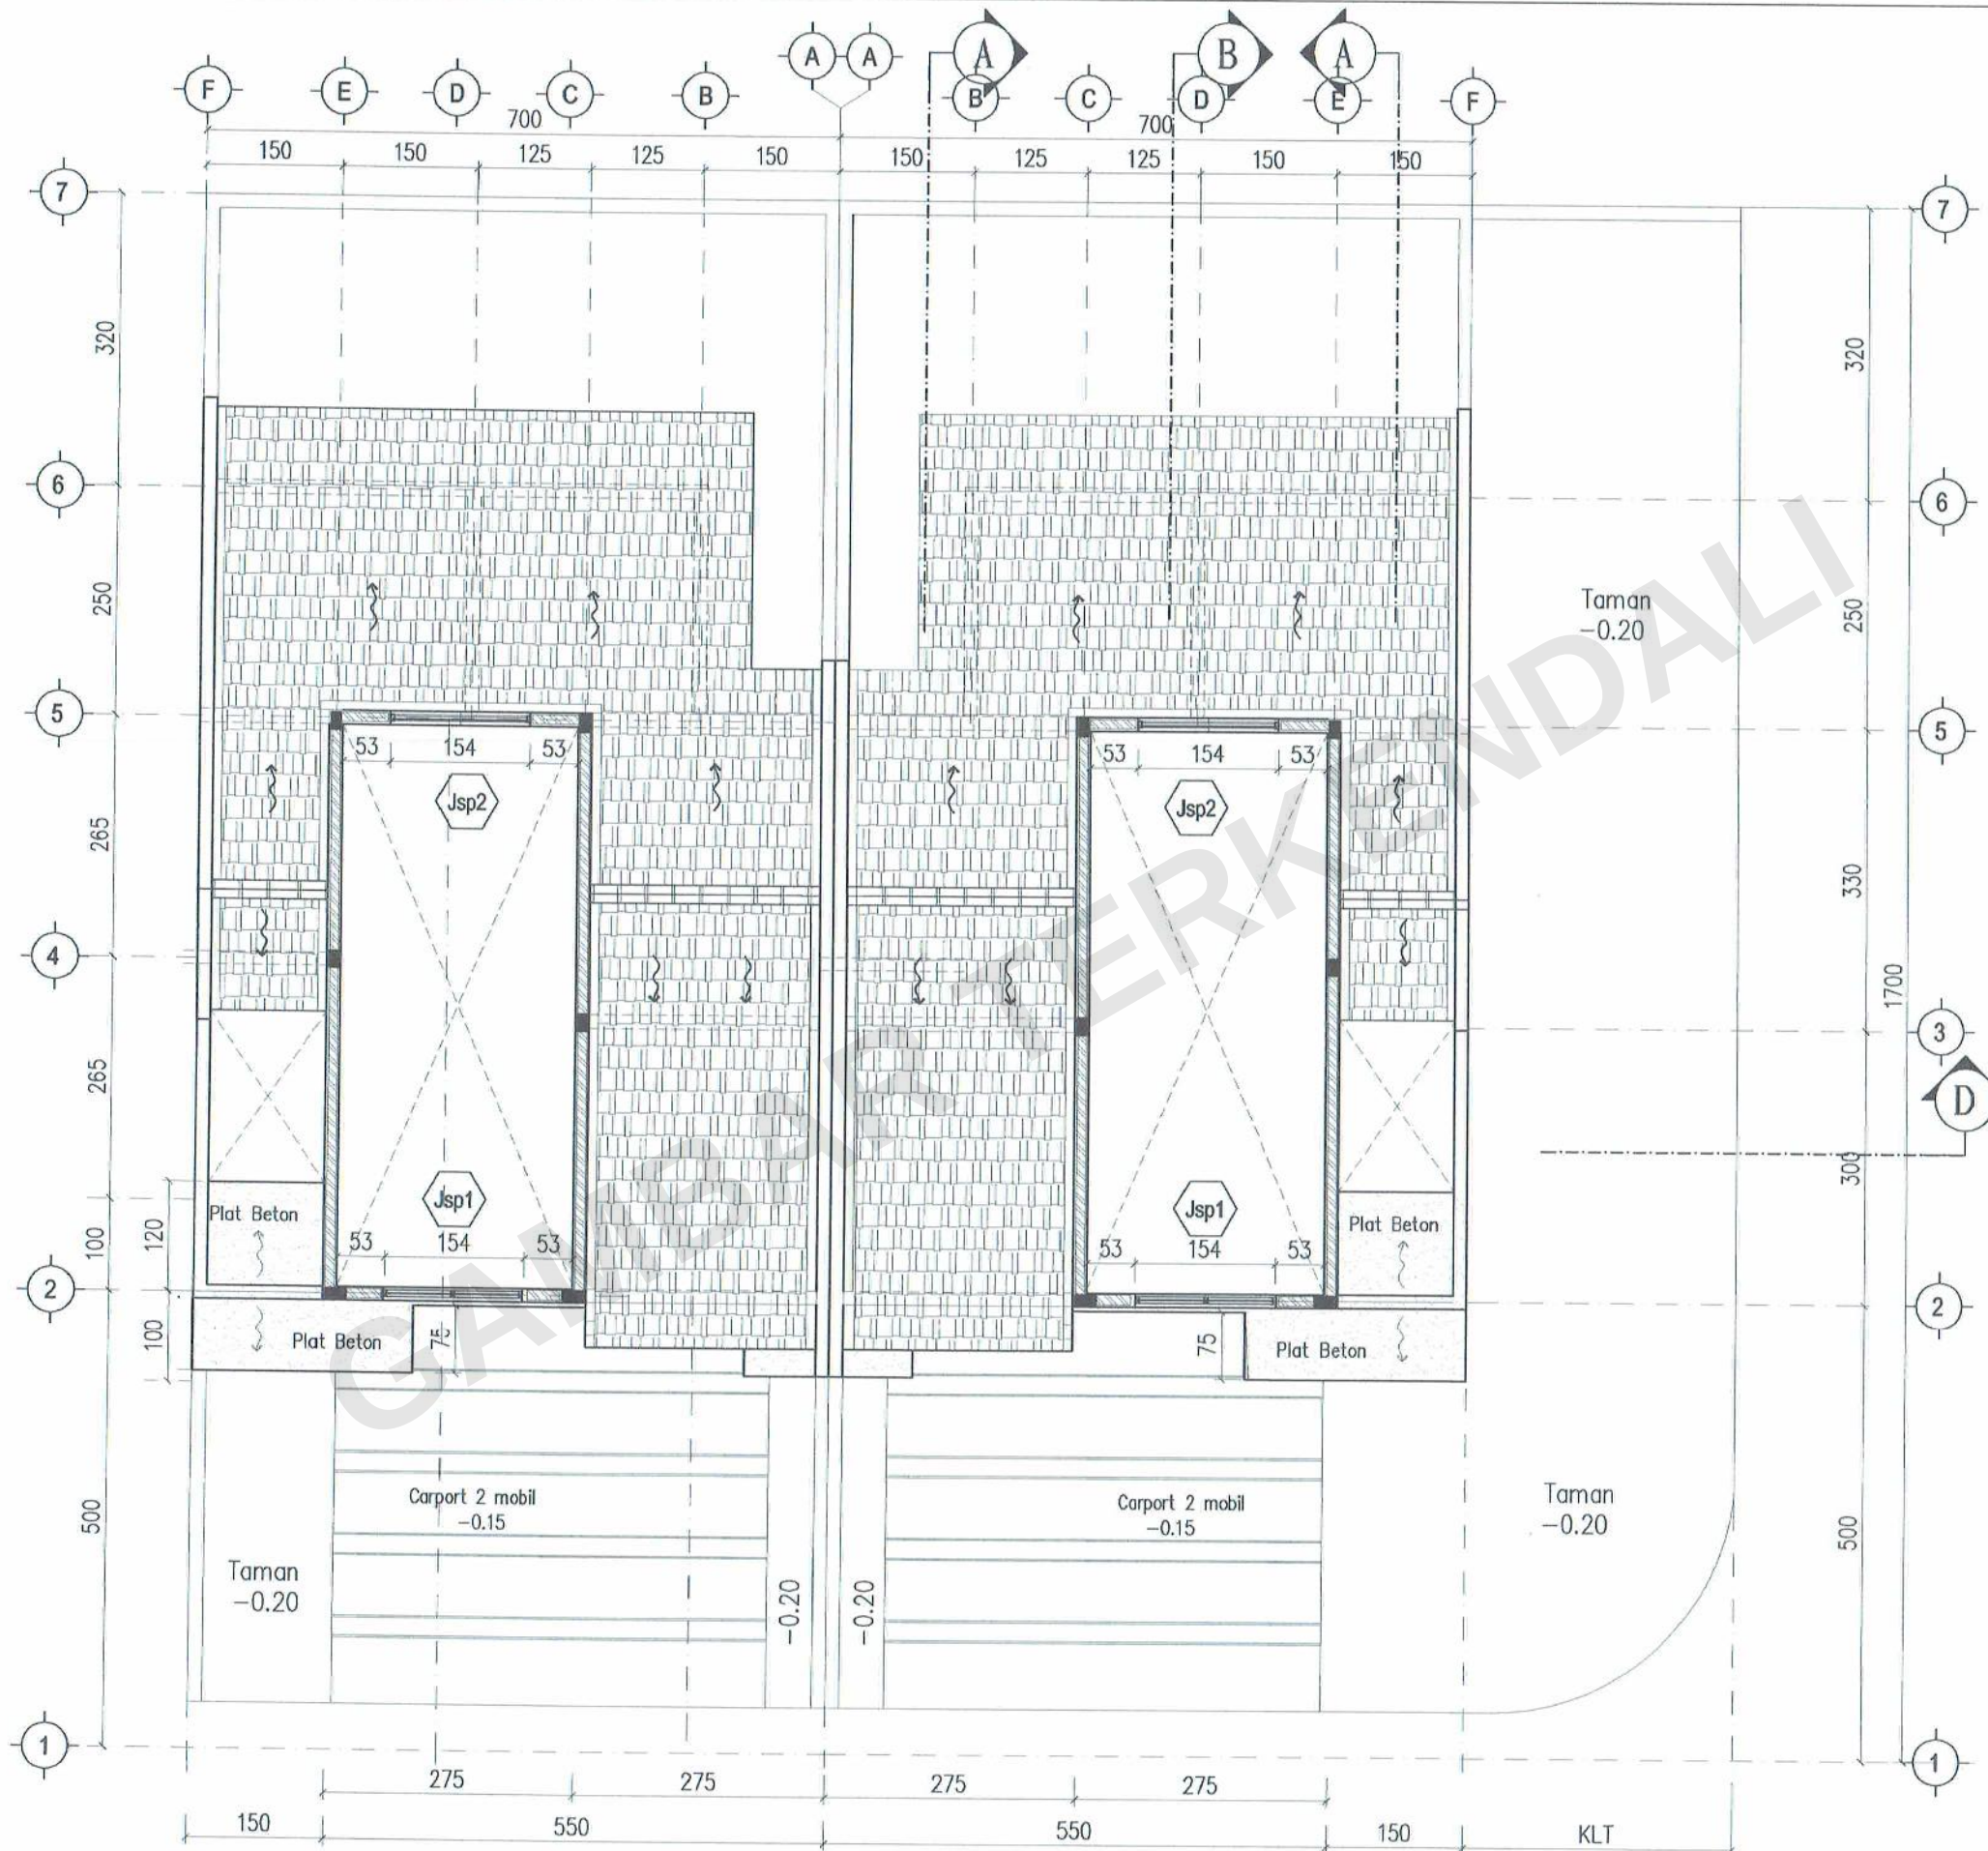

1 DENAH MEZZANINE
AR SKALA 1: 75

KETERANGAN

PEMBERI TUGAS



perumnas
Telp. (024) 76739698 - Fax (024) 76739698

NAMA PROYEK

LOKASI BUKIT KEMILING PERMAI

PROYEK PERUMNAS
KLASTER STANDAR
TIPE 54C
DISETUJUI

PIMPINAN PROYEK LAMPUNG

FAJRIANDY

DIREVISI

DRAFTER

YOGO SAPUTRA

JUDUL GAMBAR

DENAH MEZZANINE

NO. GAMBAR

AR-03

DIPERIKSA

KEPALA DEPT. TEKNIK

M. ADITYA Candra


SKALA

1 : 75

NO. LEMBAR

03

03 SEPTEMBER 2024

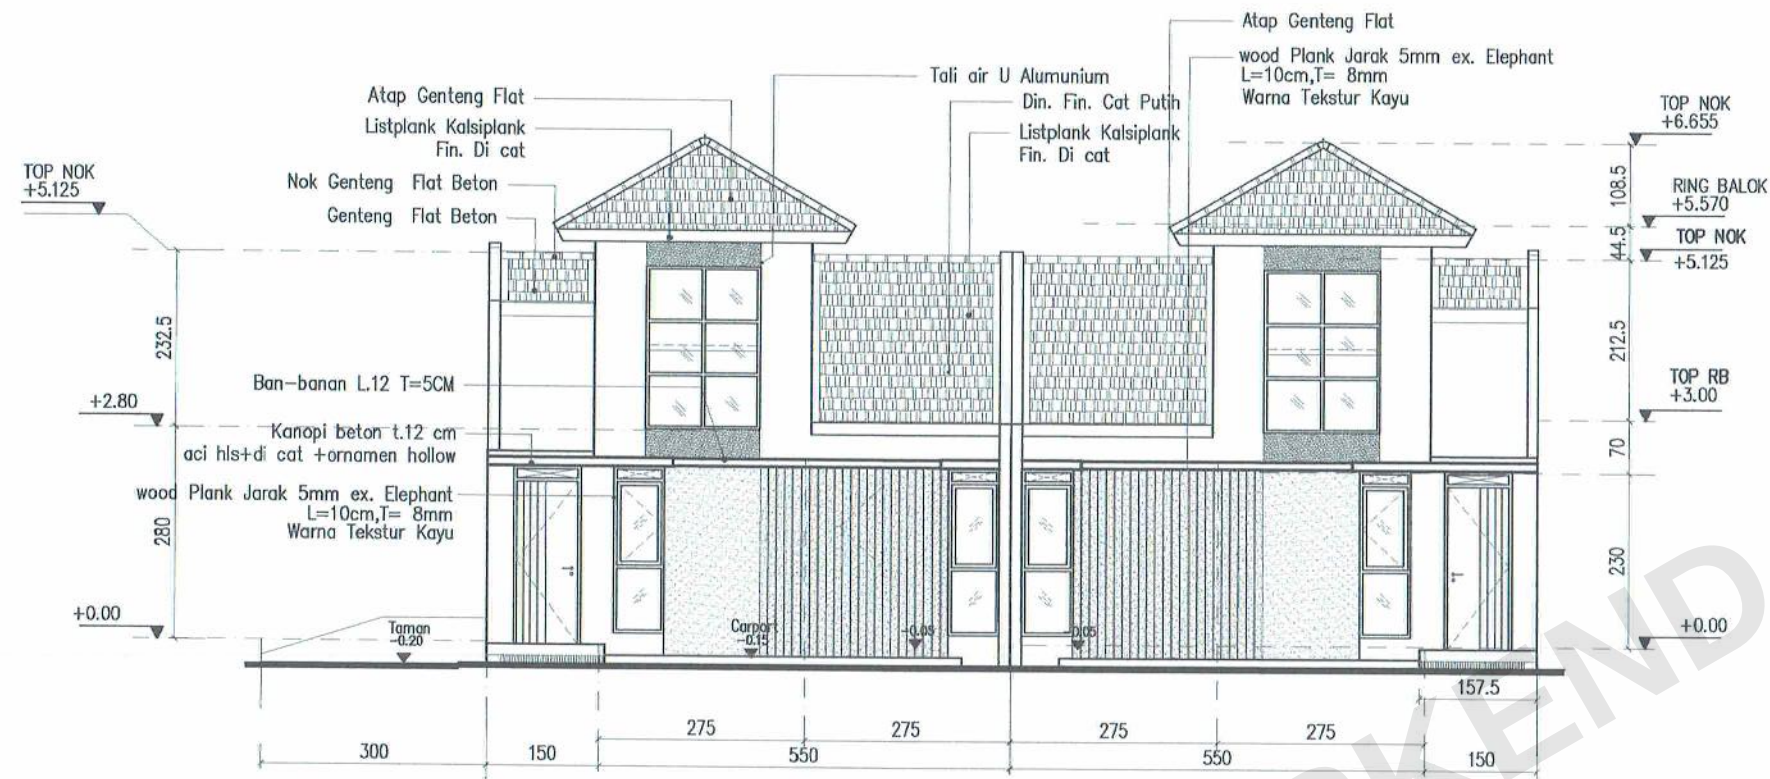

1 TAMPAK DEPAN
SKALA 1: 100



2 TAMPAK BELAKANG
SKALA 1: 100

KETERANGAN

Penyesuaian dari standar RS.54C :

- Panjang Kav. Dari Variabel Menjadi Panjang 17 m
- Panjang Carport dari variabel (450-600) menjadi 5 m

PEMBERI TUGAS



perumnas

Telp. (024) 76739698 - Fax. (024) 76739698

NAMA PROYEK

LOKASI BUKIT KEMILING PERMAI
PROYEK LAMPUNG
KLASTER MUTIARA

DISETUJUI

PIMPINAN PROYEK LAMPUNG

FAJRIANDY

DIREVISI

DRAFTER

YOGO SAPUTRA

JUDUL GAMBAR

TAMPAK DEPAN DAN
TAMPAK BELAKANG

NO. GAMBAR

AR-04

DIPERIKSA

KEPALA DEPT. TEKNIK

M. ADITIYA CANDRA

SKALA


1 : 100

NO. LEMBAR


04

03 SEPTEMBER 2024

FRM-PERTEK-01-06-01, Rev. 0

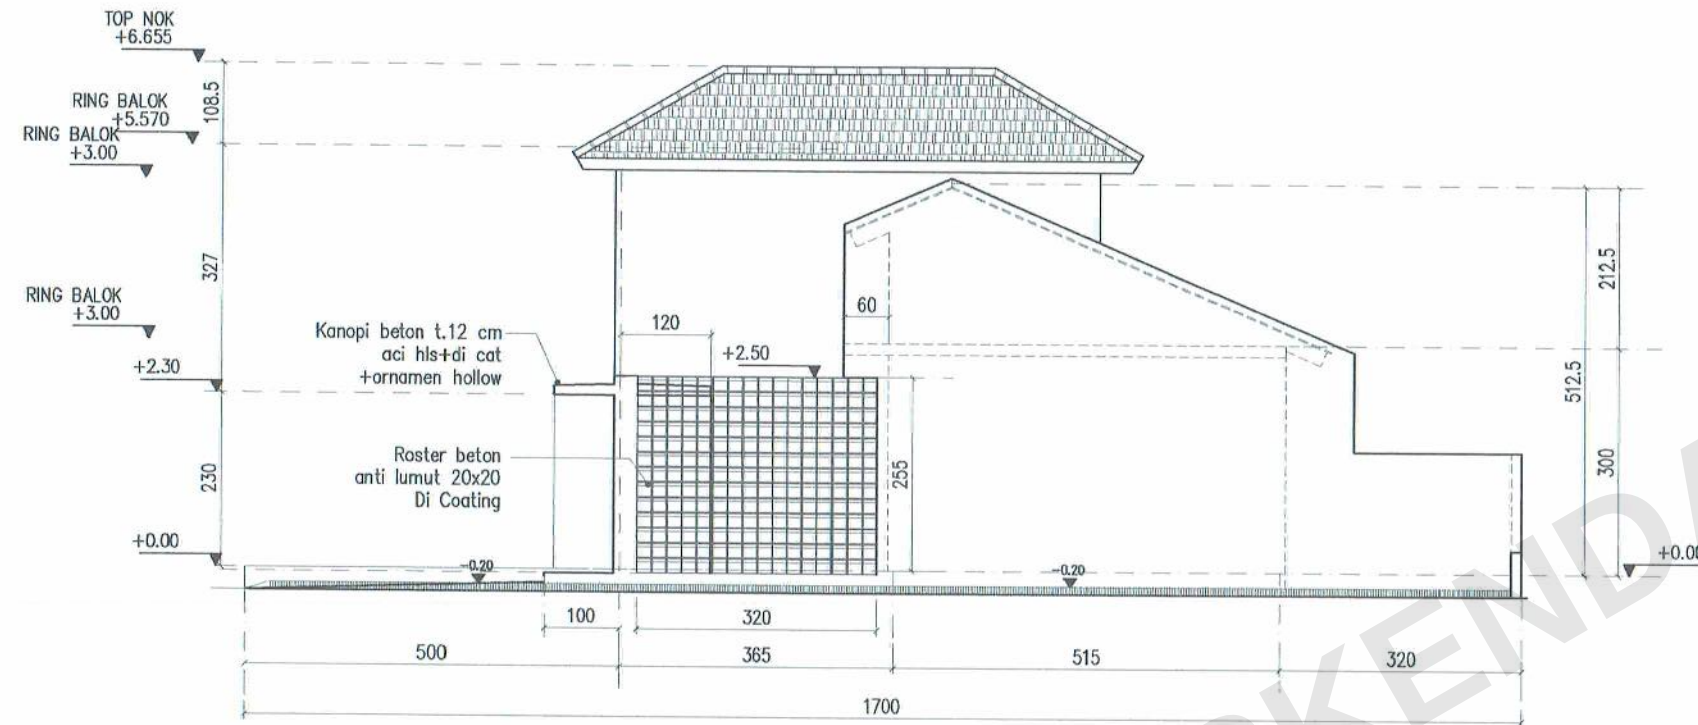

1 T. SAMPING TIPE TEPI RUANG KELUARGA
SKALA 1: 100

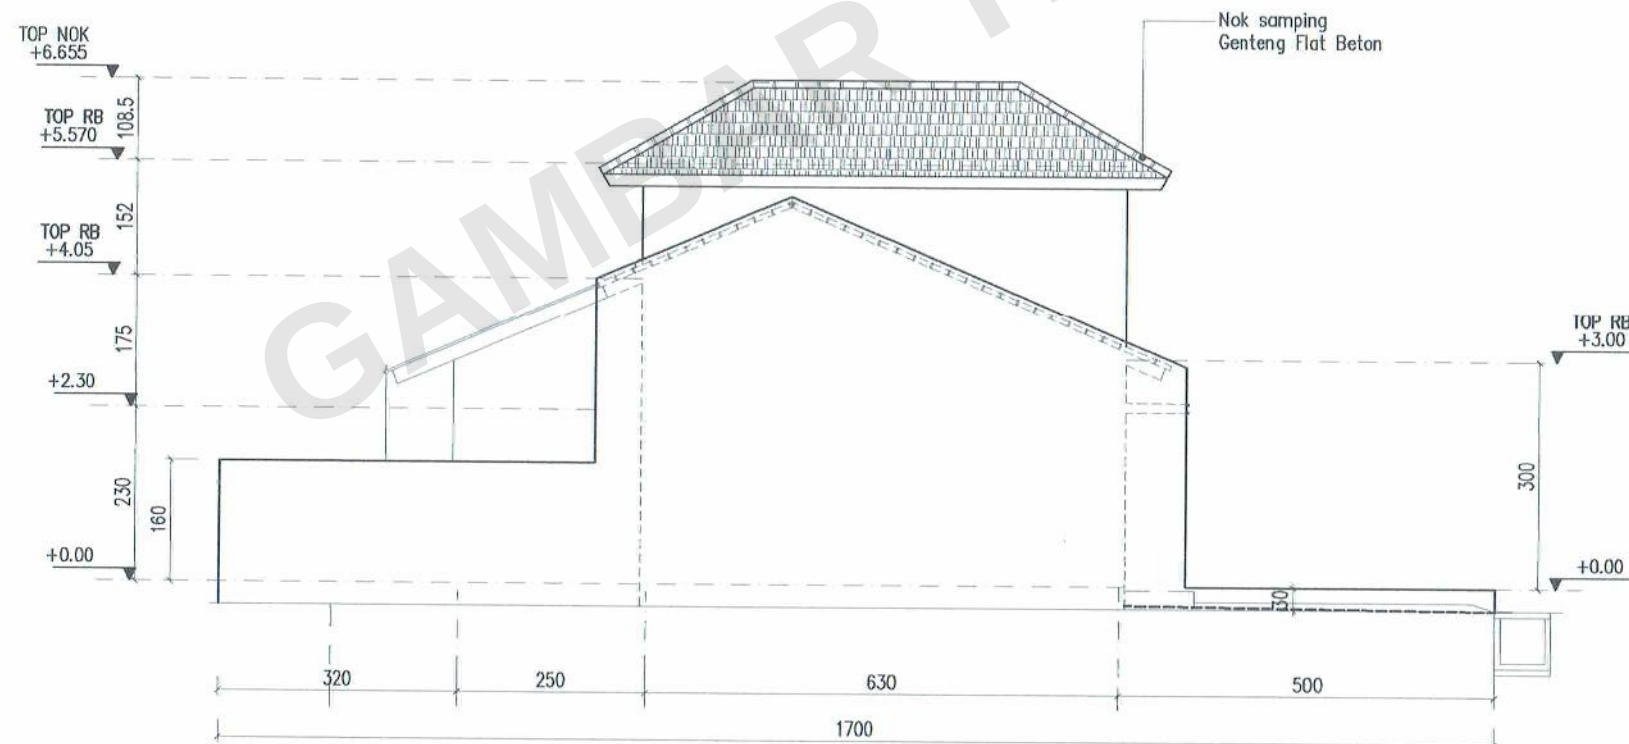

2 T. SAMPING TIPE TEPI RUANG TIDUR
SKALA 1: 100

KETERANGAN

Penyesuaian dari standar RS.54C :

- Panjang Kav. Dari Variabel Menjadi Panjang 17 m
- Panjang Carport dari variabel (450–600) menjadi 5 m

PEMBERI TUGAS



perumnas

Telp. (024) 76739698 – Fax. (024) 76739698

NAMA PROYEK

LOKASI BUKIT KEMILING PERMAI
PROYEK LAMPUNG
KLASTER MUTIARA

DISETUJUI

PIMPINAN PROYEK LAMPUNG

FAJRIANDY

DIREVISI

DRAFTER

YOGO SAPUTRA

JUDUL GAMBAR

T. SAMPING TIPE TEPI R. KLUARGA
T. SAMPING TIPE TEPI RUANG TIDUR

NO. GAMBAR

AR-04

DIPERIKSA

KEPALA DEPT. TEKNIK

M. ADITYA CANDRA


SKALA

1 : 100


NO. LEMBAR

05

03 SEPTEMBER 2024

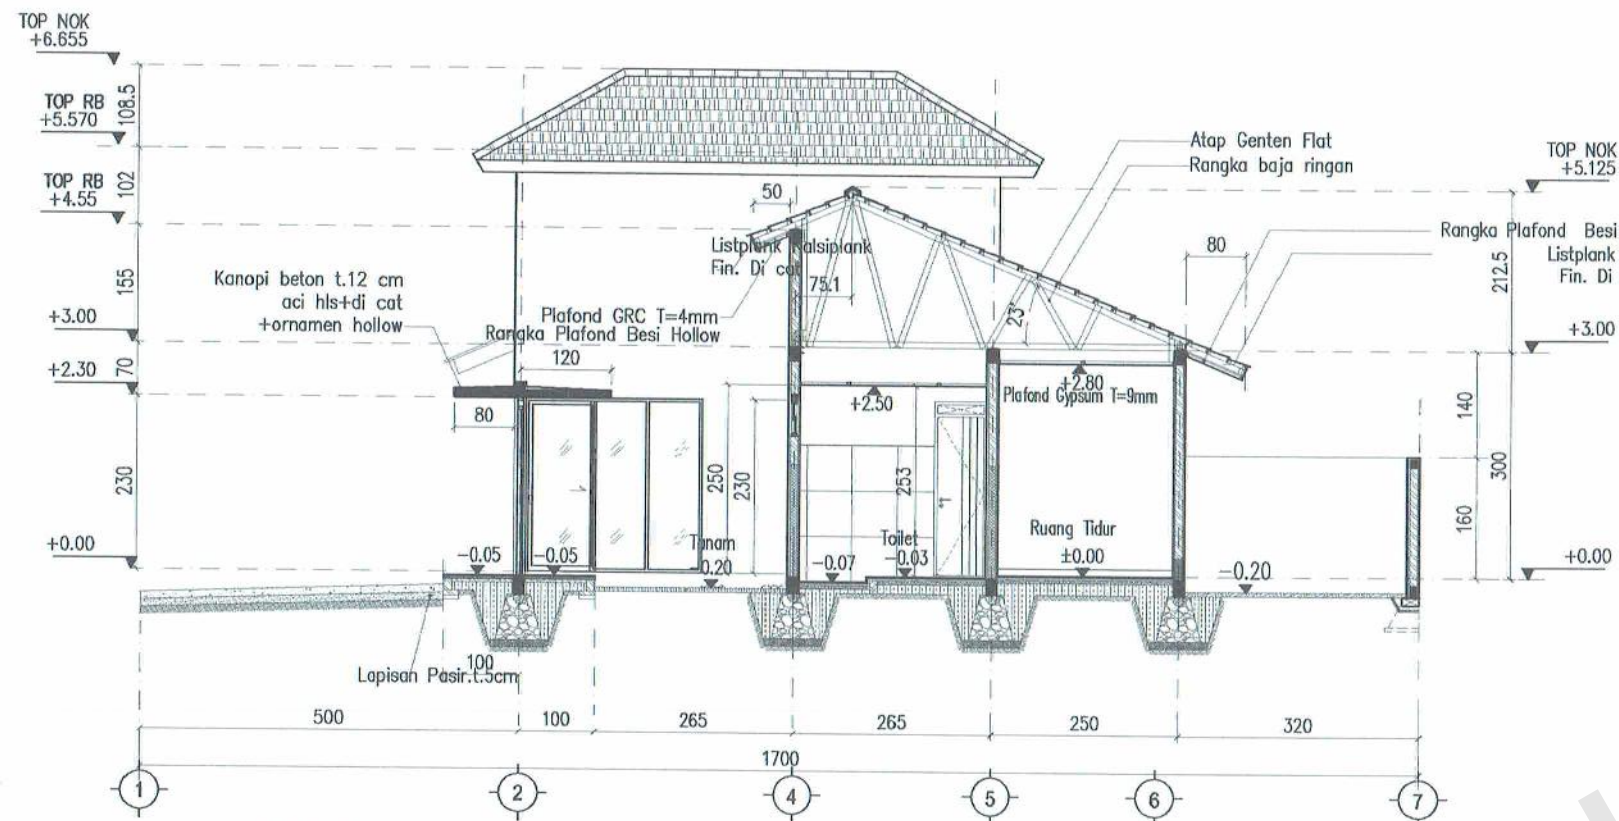


1 POTONGAN A-A
SKALA 1: 100

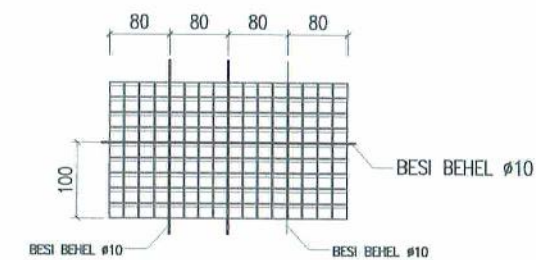

TAMPAK DEPAN
SKALA 1: 100




DETAIL ROSTER
SKALA 1: NTS

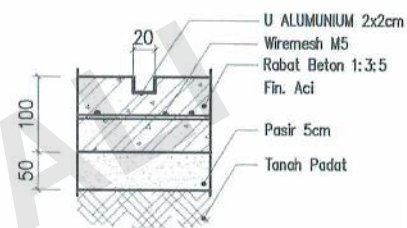


4 DETAIL CARPORT
SKALA 1: 5


ISOMETRI
SKALA 1: NTS

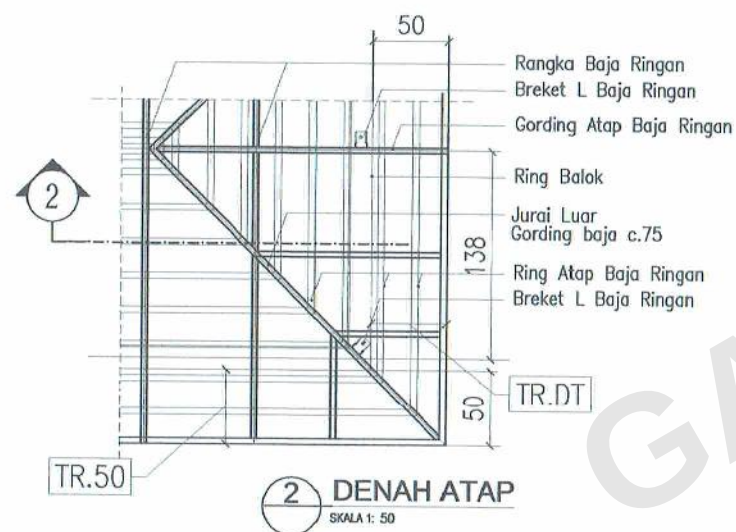

2 DENAH ATAP
SKALA 1: 50

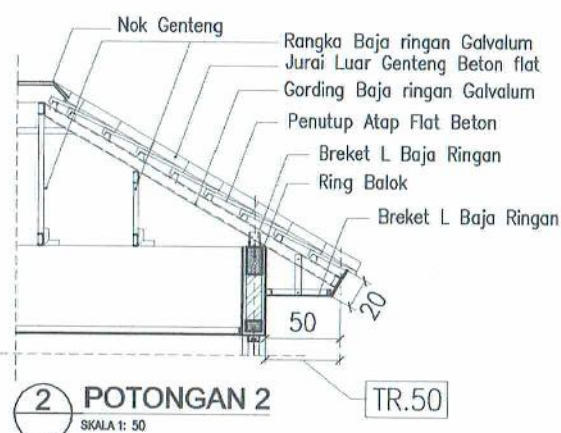

2 POTONGAN 2
SKALA 1: 50

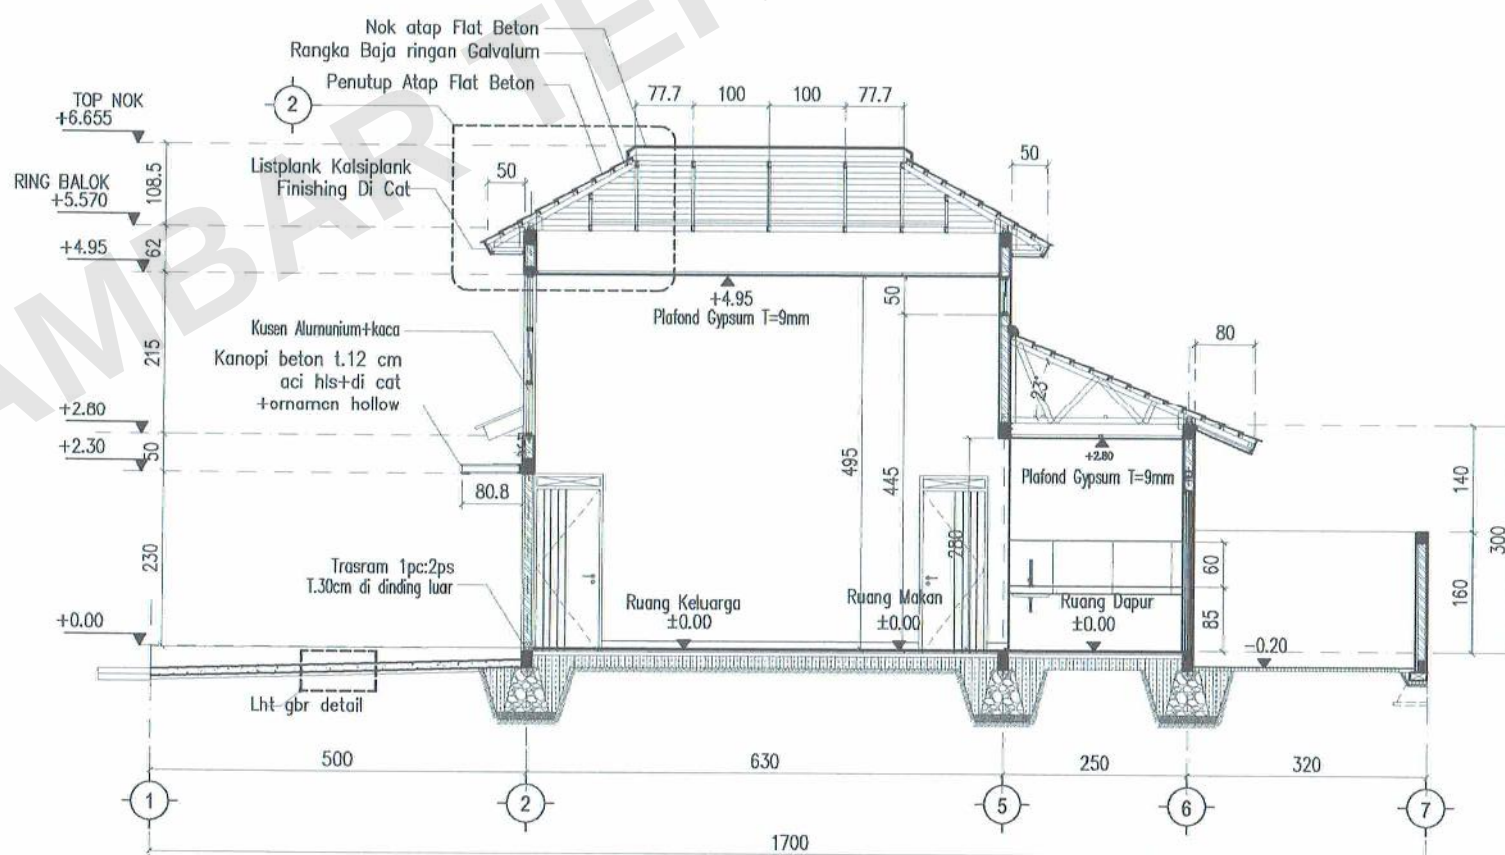

2 POTONGAN B-B
SKALA 1: 100

KETERANGAN

Penyesuaian dari standar RS.54C :
- Panjang Kav. Dari Variabel Menjadi Panjang 17 m
- Panjang Carport dari variabel (450-600) menjadi 5 m

PEMBERI TUGAS



perumnas

Telp. (024) 76739698 - Fax. (024) 76739698

NAMA PROYEK

LOKASI BUKIT KEMILING PERMAI
PROYEK LAMPUNG
KLASTER MUTIARA

DISETUJUI

PIMPINAN PROYEK LAMPUNG

FAJRIANDY

DIREVISI

DRAFTER

YOGO SAPUTRA

JUDUL GAMBAR

POTONGAN A-A
POTONGAN B-B
DETAIL CARPORT

NO. GAMBAR


AR-06

NO. LEMBAR


06

03 SEPTEMBER 2024


FRM-PERTEK-01-06-01, Rev. 0

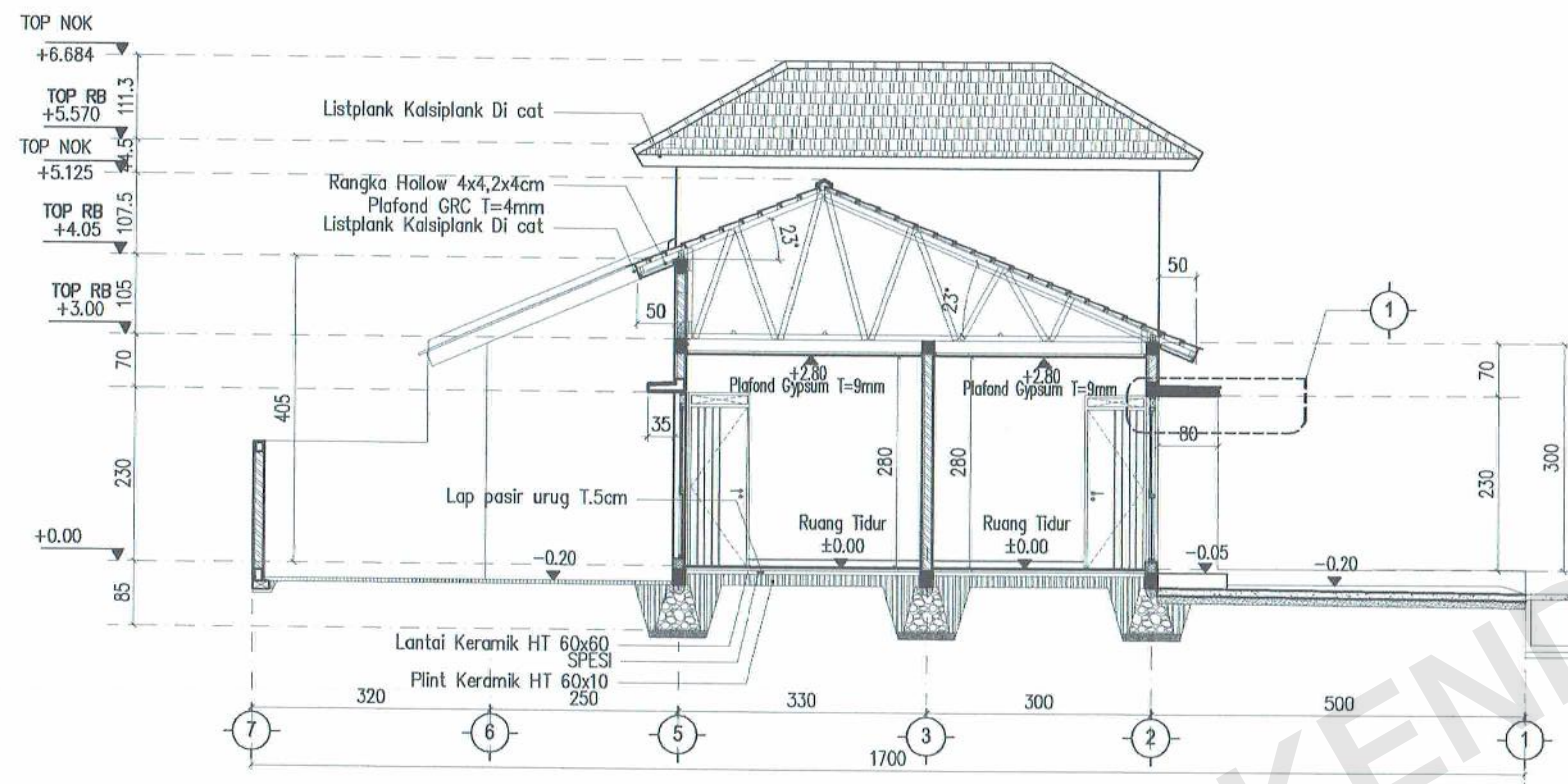

1 POTONGAN C-C
SKALA 1: 100

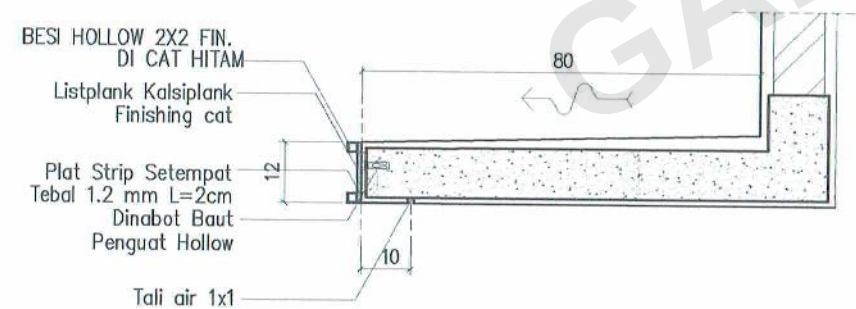

3 DET.1 (KANOPI)
SKALA 1: 15

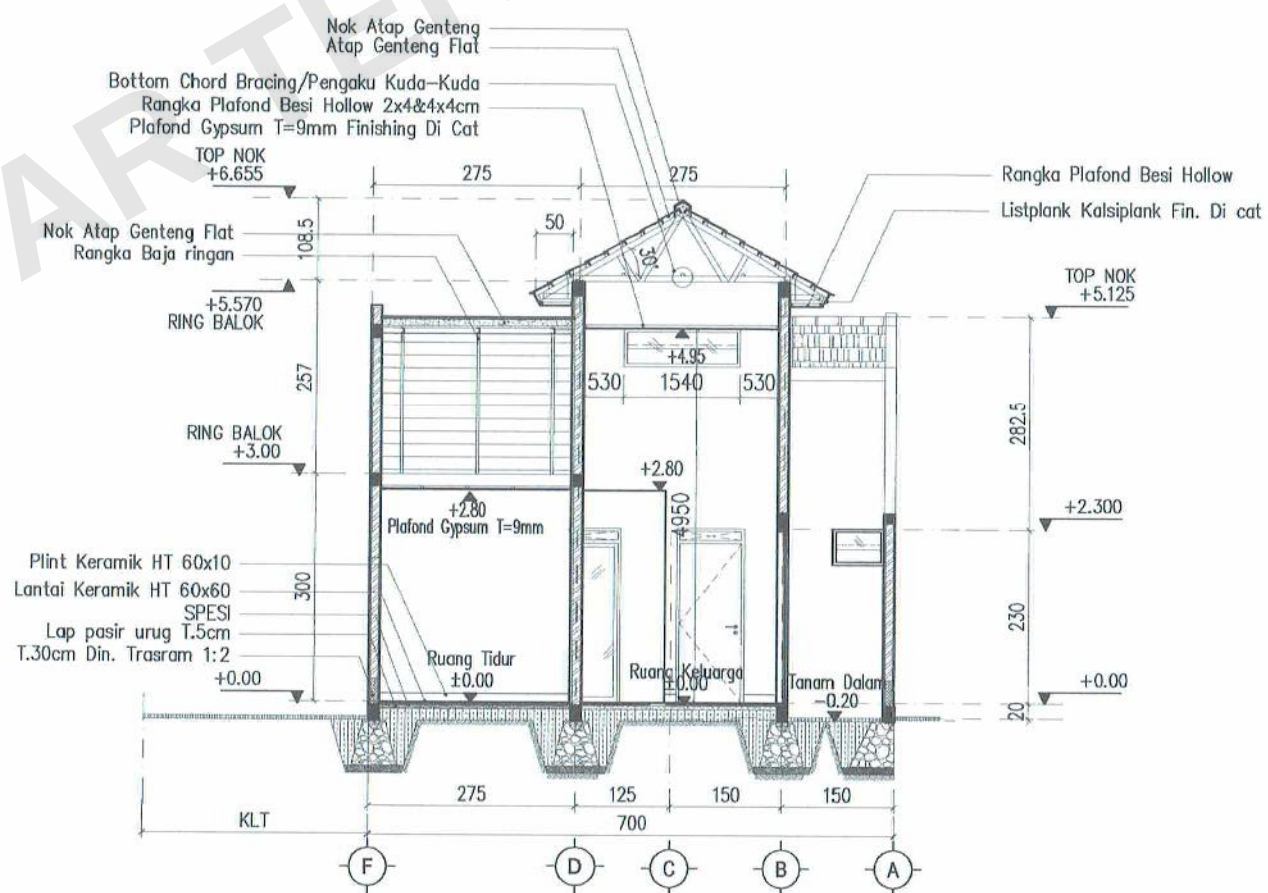

2 POTONGAN D-D
SKALA 1: 100

KETERANGAN

Penyesuaian dari standar RS.54C :

- Panjang Kav. Dari Variabel Menjadi Panjang 17 m
- Panjang Carport dari variabel (450-600) menjadi 5 m

PEMBERI TUGAS



perumnas

Telp. (024) 76739698 - Fax. (024) 76739698

NAMA PROYEK

LOKASI BUKIT KEMILING PERMAI
PROYEK LAMPUNG
KLASTER MUTIARA

DISETUJUI

PIMPINAN PROYEK LAMPUNG

[Signature]
FAIRIANDY

DIREVISI

DRAFTER

[Signature]
YOGO SAPUTRA

DIPERIKSA

KEPALA DEPT. TEKNIK

[Signature]
M. ADITYA Candra

JUDUL GAMBAR

POTONGAN C-C
POTONGAN D-D

NO. GAMBAR

AR-07

SKALA


1 : 100

NO. LEMBAR

07

03 SEPTEMBER 2024


FRM-PERTEK-01-06-01, Rev. 0

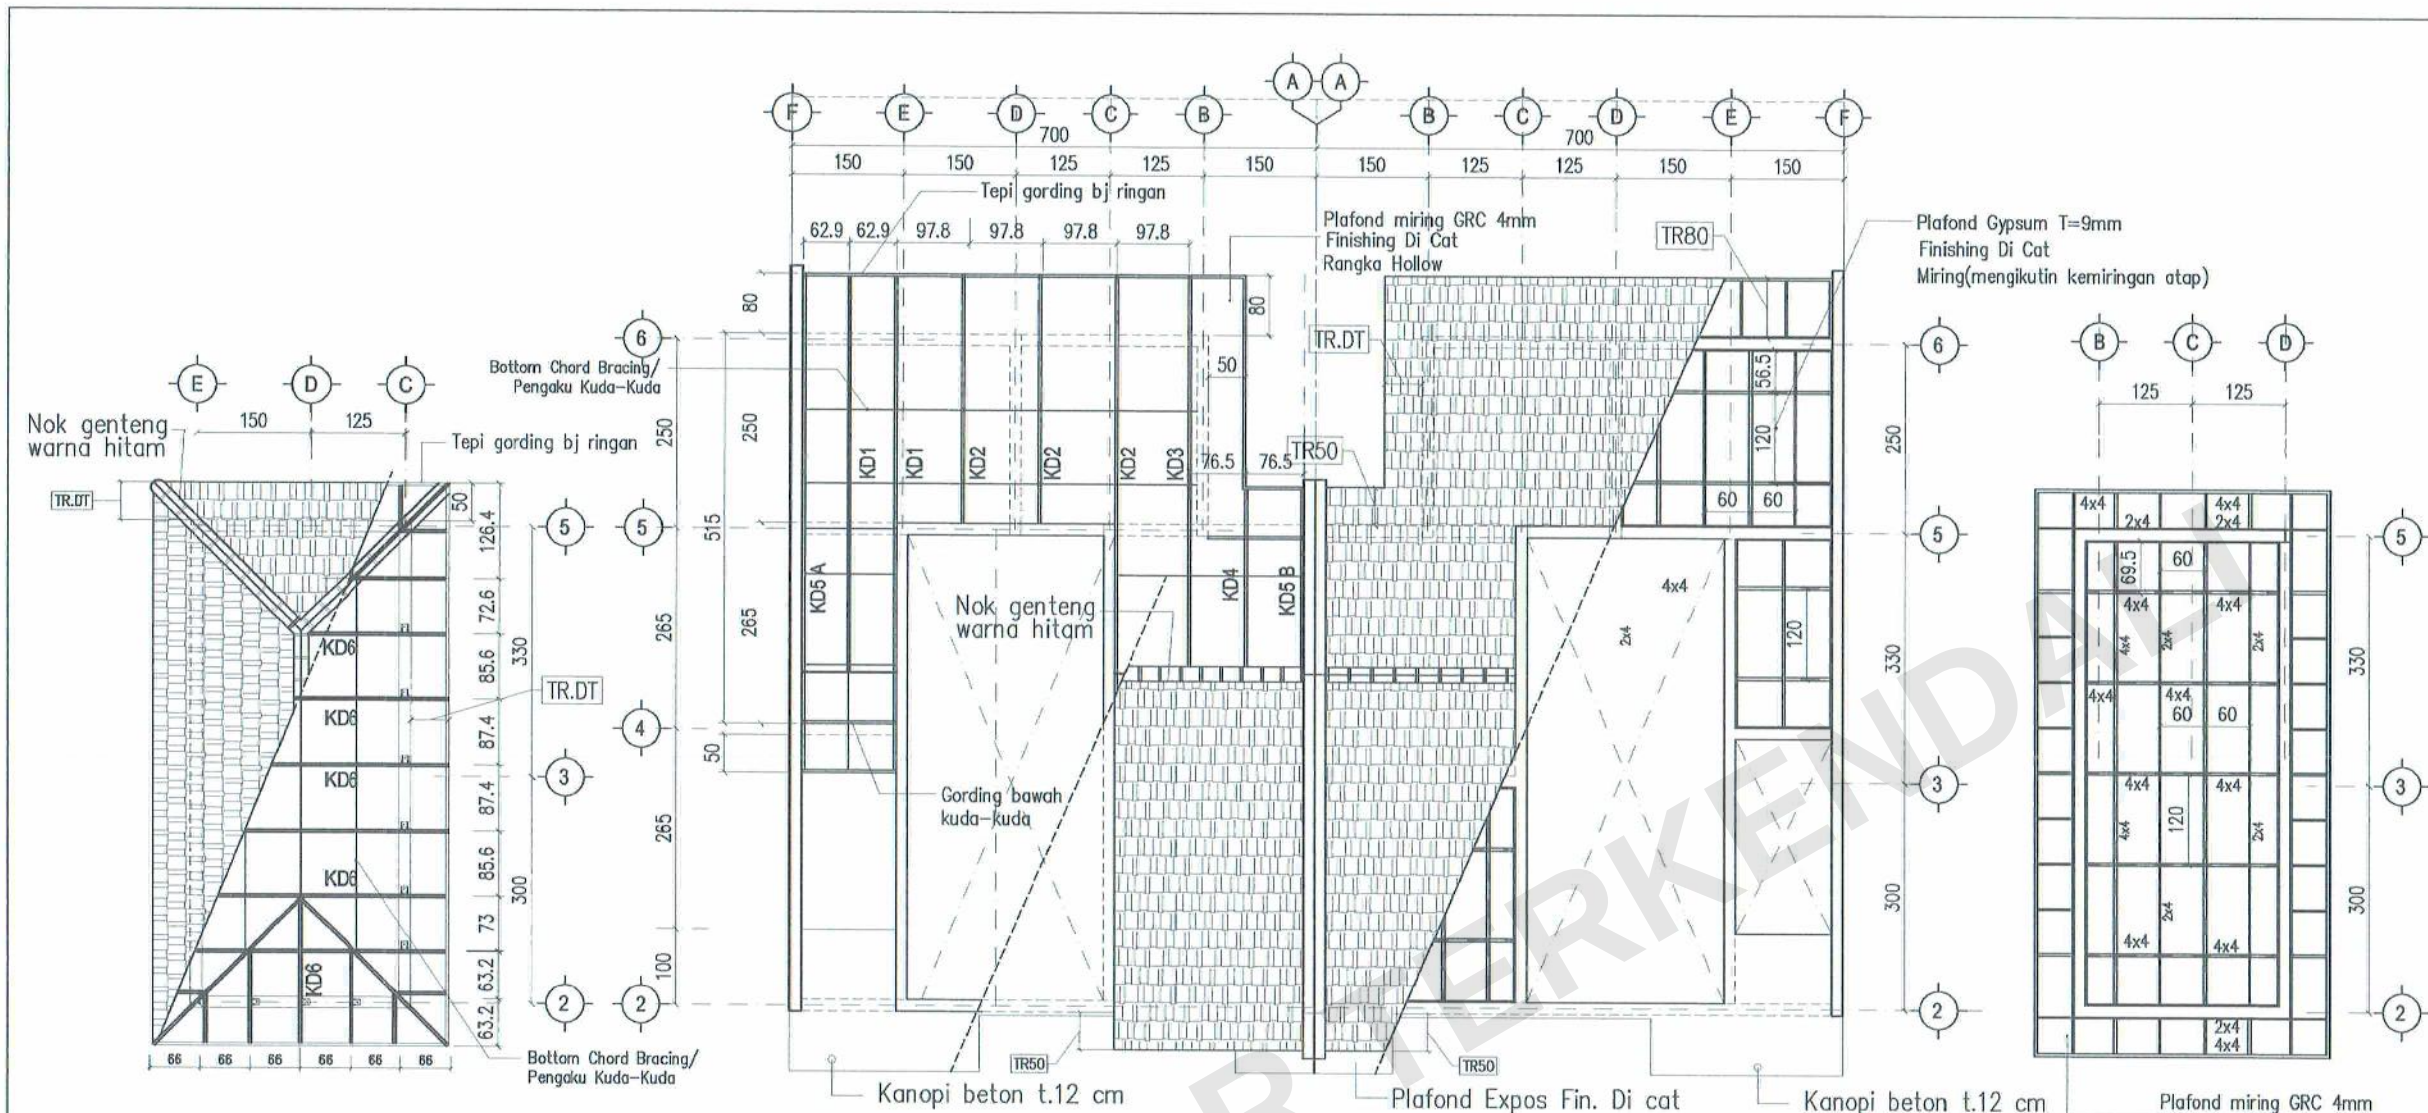


3 DENAH ATAP MEZZANINE
AR SKALA 1: 100

1 DENAH RENCANA RANGKA ATAP & PLAFOND
ME SKALA 1: 100

2 DENAH MEZZANINE
AR SKALA 1: 75

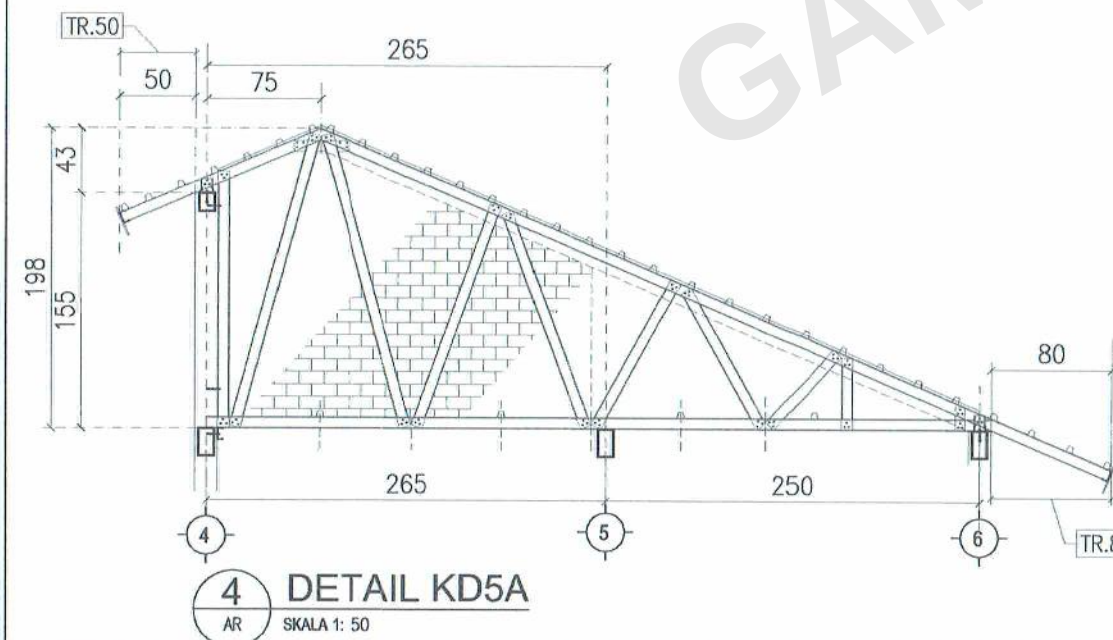

4 DETAIL KD5A
AR SKALA 1: 50

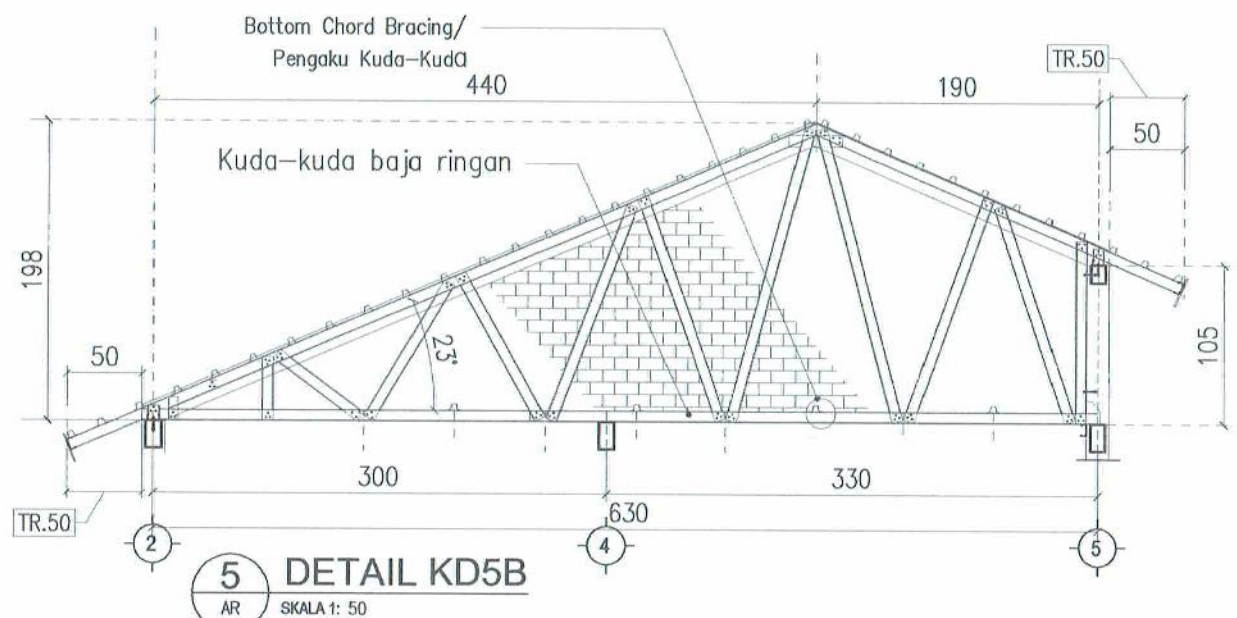

5 DETAIL KD5B
AR SKALA 1: 50

KETERANGAN

PEMBERI TUGAS



perumnas

Telp. (024) 76739698 - Fax. (024) 76739698

NAMA PROYEK

LOKASI BUKIT KEMILING PERMAI
PROYEK LAMPUNG
KLASTER MUTIARA

DISETUJUI

PIMPINAN PROYEK LAMPUNG

[Signature]
FAJRIANDY

DIREVISI

DRAFTER

[Signature]
YOGO SAPUTRA

JUDUL GAMBAR

RENCANA ATAP &
DETAIL TIPE KUDA-KUDA

NO. GAMBAR

AR-08

DIPERIKSA

KEPALA DEPT. TEKNIK

[Signature]
M. ADITIYA CANDRA

SKALA


1:100
1:50

NO. LEMBAR


08

03 SEPTEMBER 2024


FRM-PERTEK-01-06-01, Rev. 0

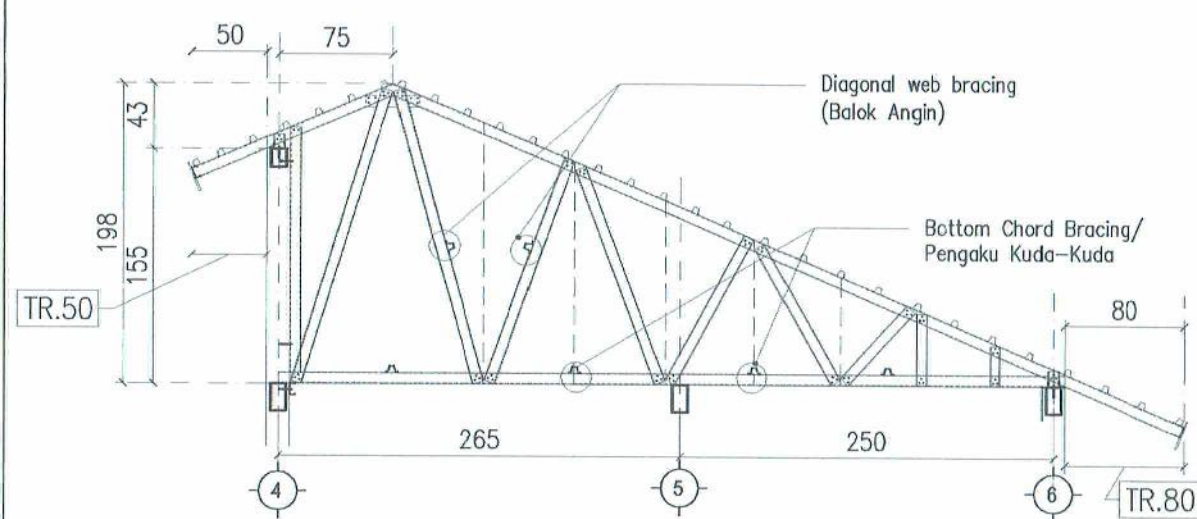


1 DETAIL KD1
AR SKALA 1: 75

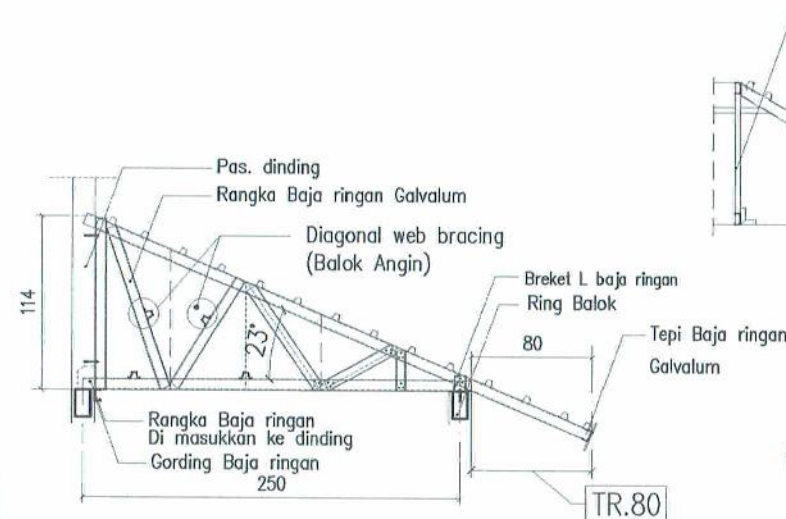


2 DETAIL KD2
AR SKALA 1: 75

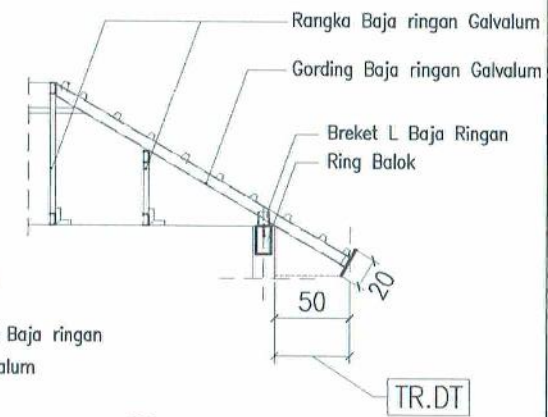


6 DETAIL KD6
AR SKALA 1: 75

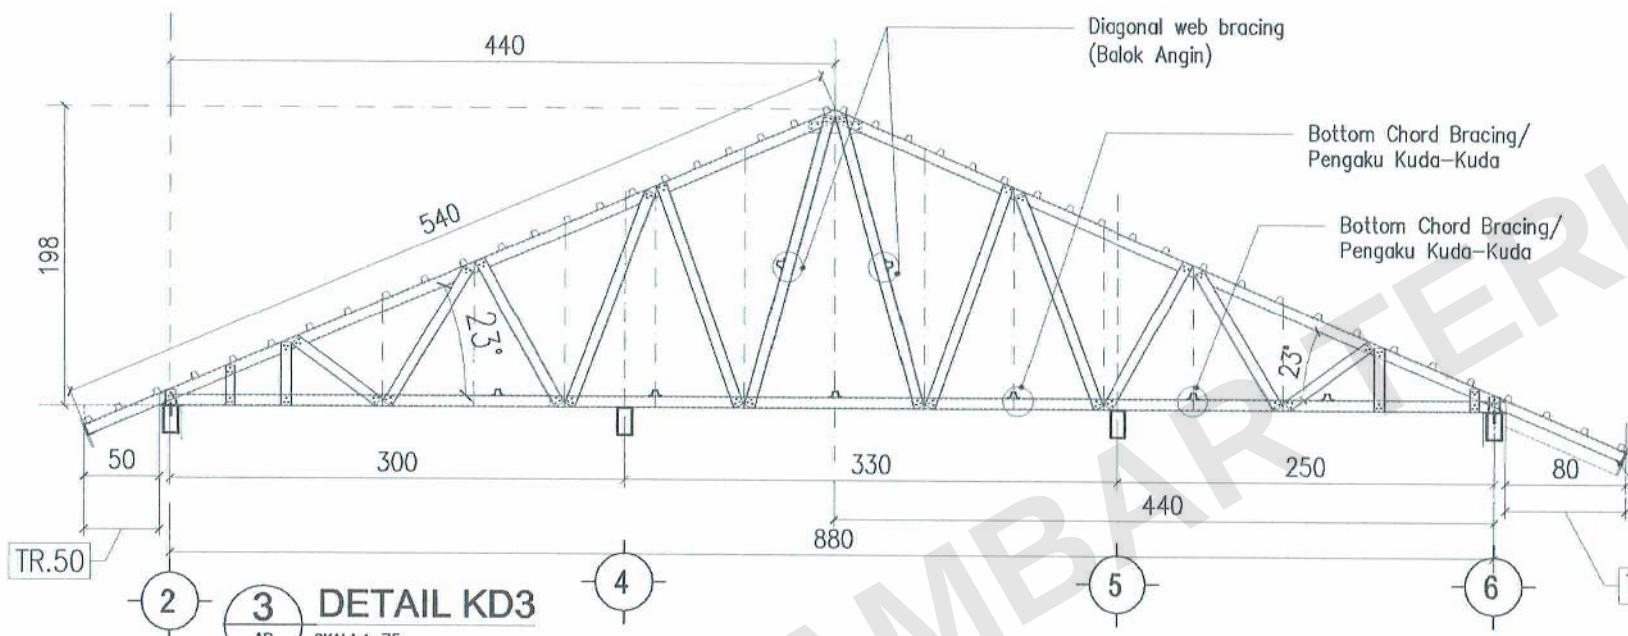


3 DETAIL KD3
AR SKALA 1: 75

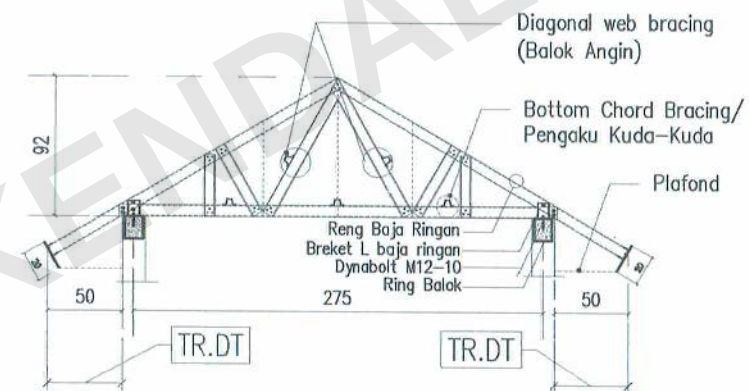

5 DETAIL KD5
AR SKALA 1: 75

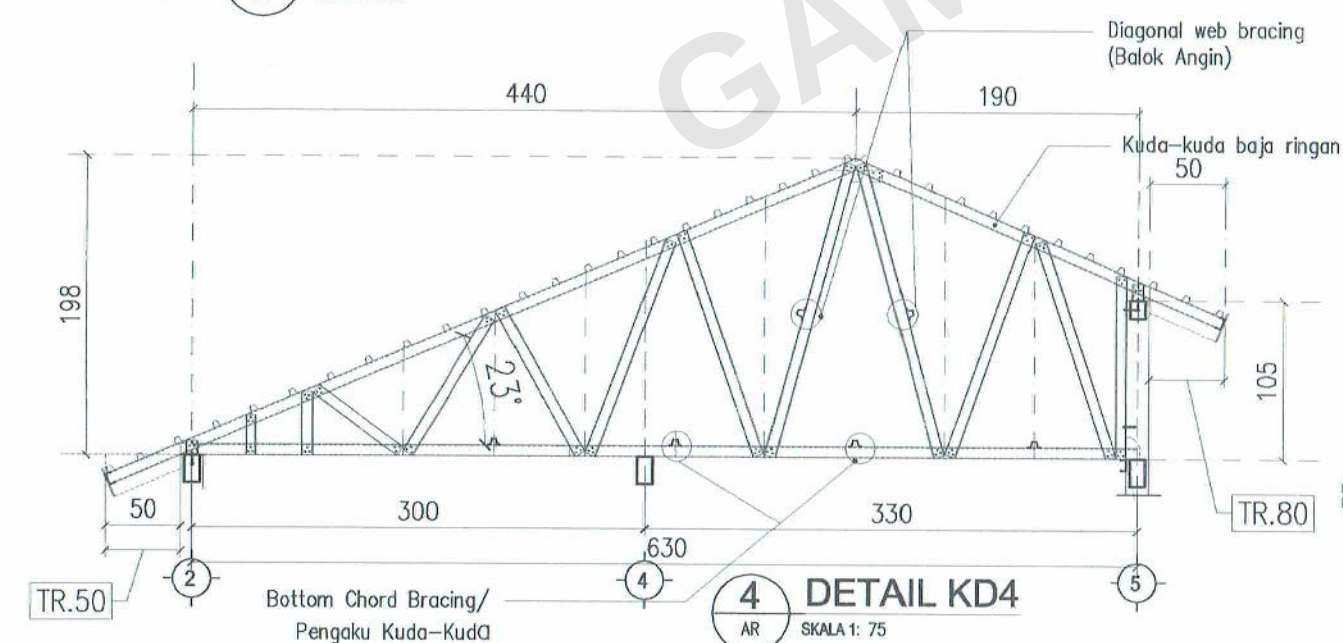

4 DETAIL KD4
AR SKALA 1: 75

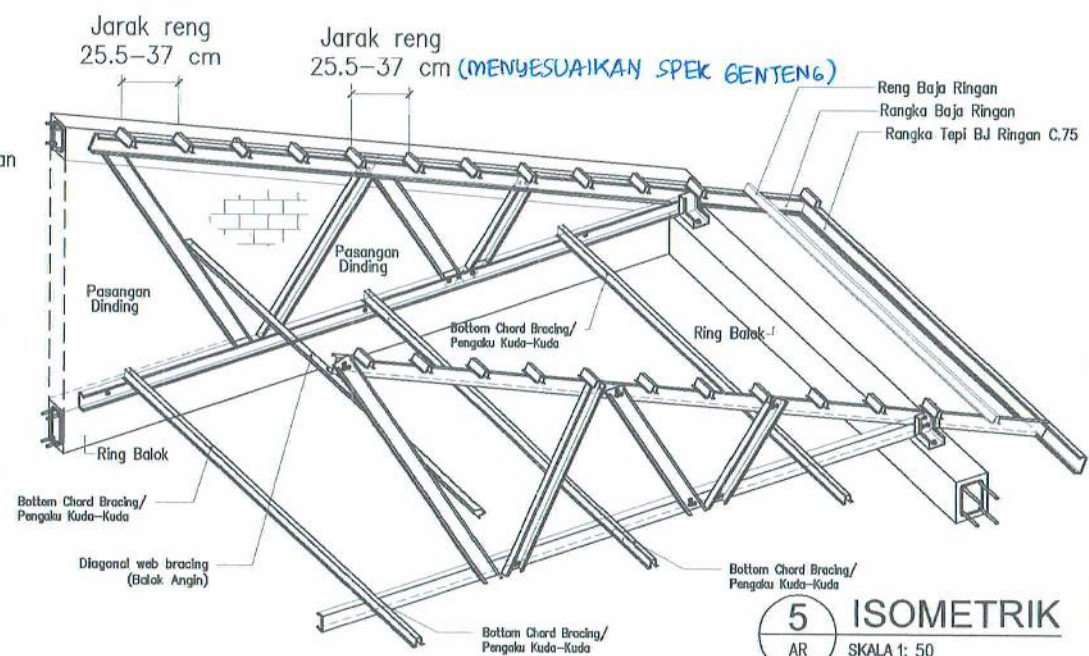

5 ISOMETRIK
AR SKALA 1: 50

KETERANGAN

PEMBERI TUGAS



perumnas

Telp. (024) 76739698 - Fax. (024) 76739698

NAMA PROYEK

LOKASI BUKIT KEMILING PERMAI
PROYEK LAMPUNG
KLASTER MUTIARA

DISETUJUI

PIMPINAN PROYEK LAMPUNG

FAIRIANDY

DIREVISI

DRAFTER

YOGO SAPUTRA

JUDUL GAMBAR

DETAIL TIPE KUDA-KUDA

NO. GAMBAR

AR-09

DIPERIKSA

KEPALA DEPT. TEKNIK

M. ADITYA CANDRA

SKALA


1:50

NO. LEMBAR


09

03 SEPTEMBER 2024


FRM-PERTEK-01-06-01, Rev. 0

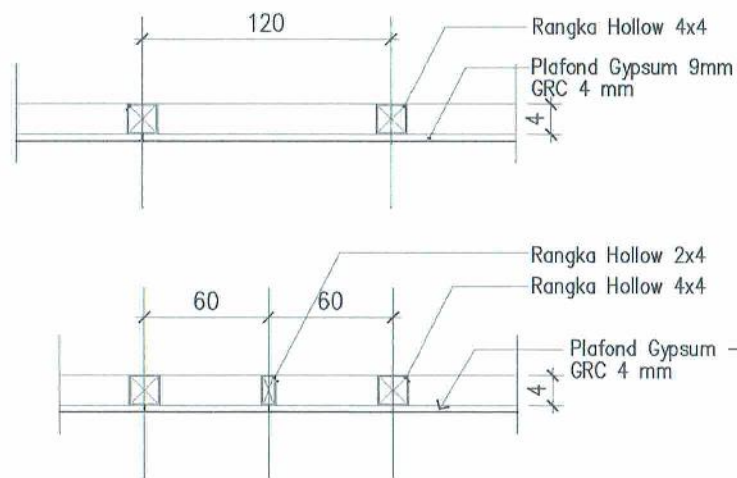


5 DETAIL PLAFOND
SKALA 1: 10

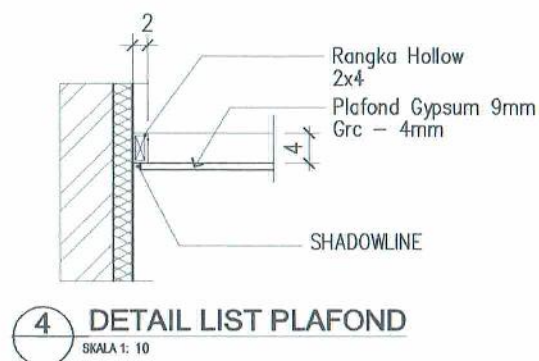


4 DETAIL LIST PLAFOND
SKALA 1: 10

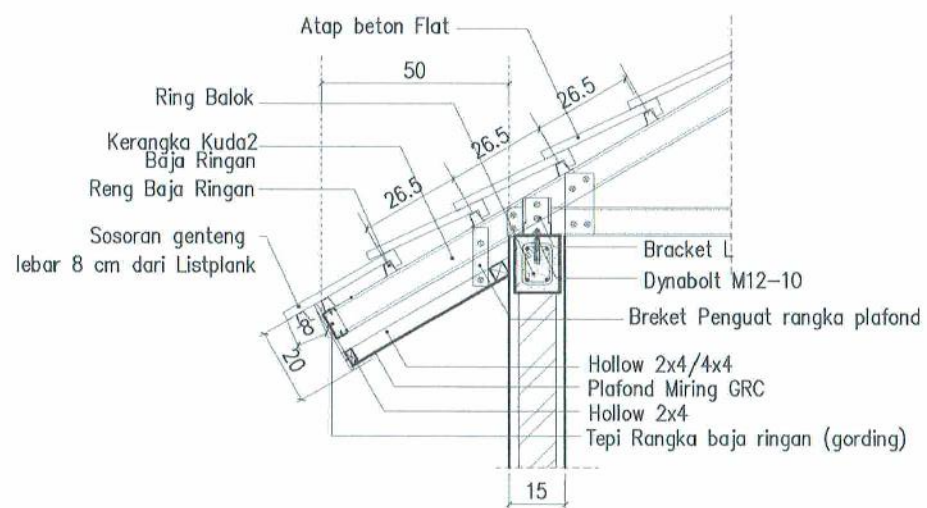


TR50 DETAIL TERITISAN LEBAR 50 CM
SKALA 1: 20

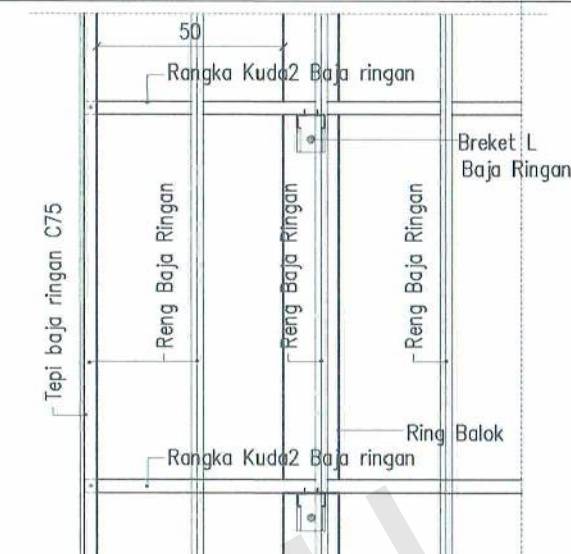


TR50 DENAH TERITISAN LEBAR 50 CM
SKALA 1: 20

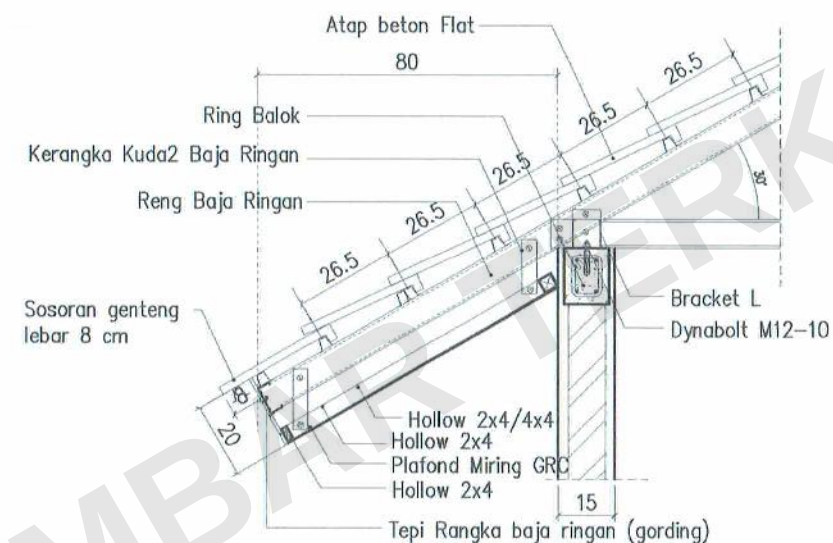


TR80 DETAIL TERITISAN LEBAR 80 CM
SKALA 1: 20

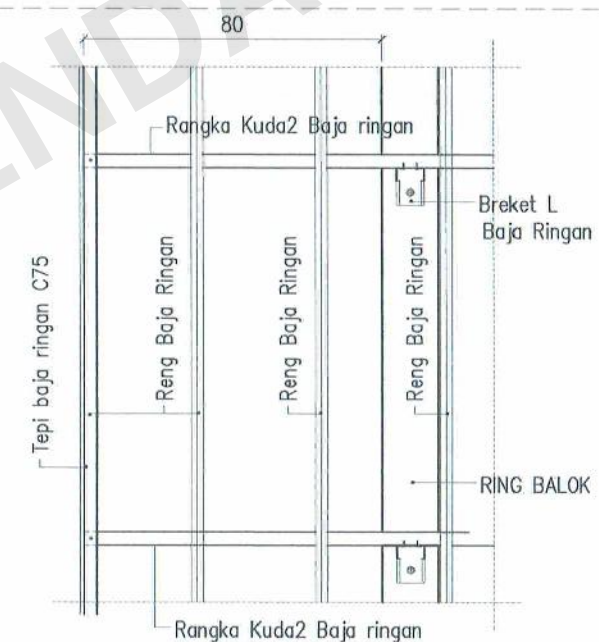

TR80 DENAH TERITISAN LEBAR 80 CM
SKALA 1: 20

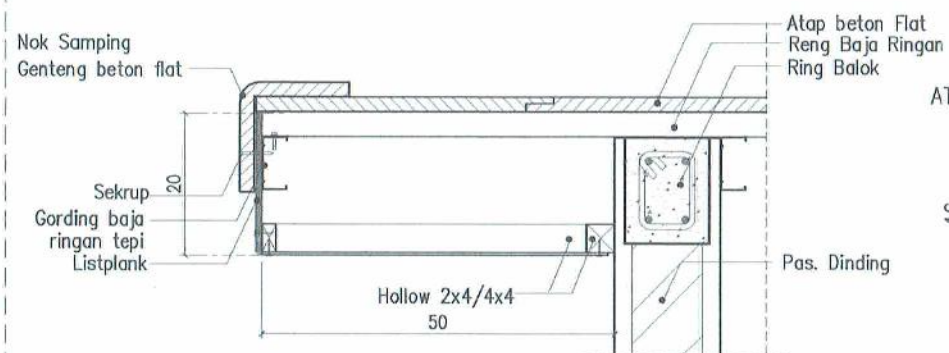

TR.DT DETAIL TERITISAN PLAFOND DATAR
SKALA 1: 10

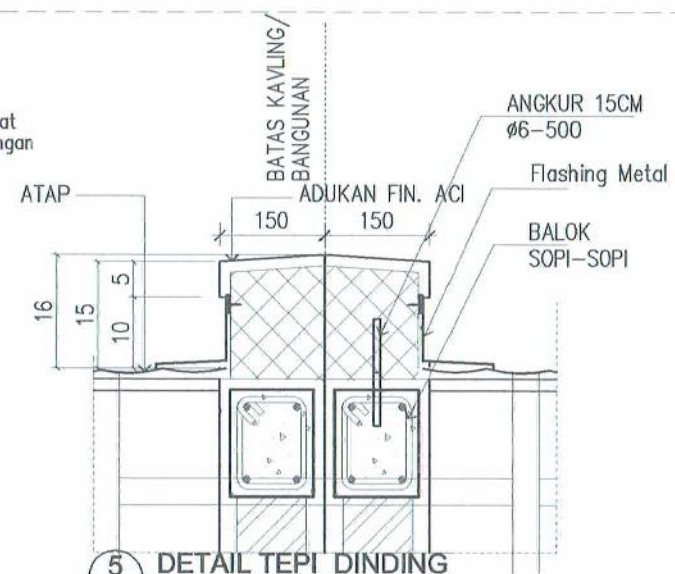

5 DETAIL TEPI DINDING
SKALA 1: 20

KETERANGAN

DETAIL TERITISAN

Lebar teritis 50 cm digunakan untuk melindungi dinding yang tidak memiliki bukaan lubang angin, atau ada lubang angin yang sudah dilindungi kanopi

Lebar teritis 80 cm digunakan untuk melindungi dinding yang memiliki bukaan lubang angin tanpa kanopi.

Penyesuaian gambar detail

PEMBERI TUGAS



perumnas

Telp. (024) 76739698 - Fax. (024) 76739698

NAMA PROYEK

LOKASI BUKIT KEMILING PERMAI
PROYEK LAMPUNG
KLASTER MUTIARA

DISENITAI

KEPALA DIVISI PERENCANAAN TEKNIS

(Signature)
ADE MULYANTI

DIGAMBAR

DRAFTER

(Signature)
TRI BUDI

JUDUL GAMBAR

DETAIL PARSIAL ATAP & PLAFOND

NO. GAMBAR

EP-01A.STD

DIPERIKSA

KADEPT PERENCANAAN
RUMAH TAPAK

(Signature)
NUR ANISA ADRIANI


SKALA

1:10
1:20


NO. LEMBAR

10

03 SEPTEMBER 2024

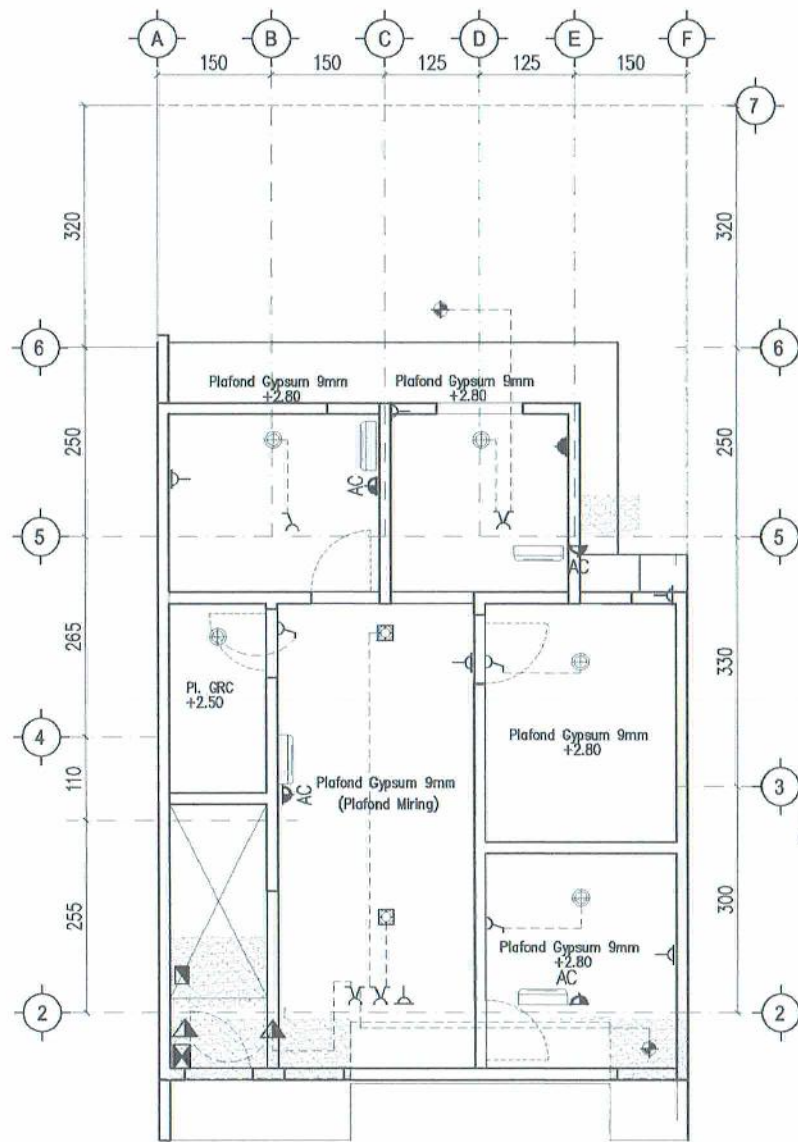

1 DENAH INSTALASI LISTRIK
MEP SKALA 1: 100

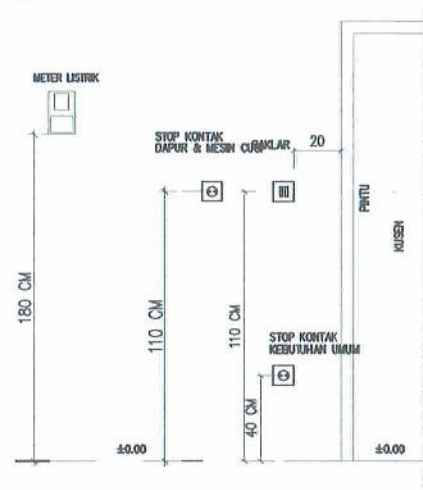


5 DETAIL ELEVASI SAKLAR & STOP INSTALASI LISTRIK
SKALA 1: 10


- Keterangan Notasi dan Elevasi
- LAMPU DOWNLIGHT
 - LAMPU Downlight Outbow KOTAK
 - LAMPU FITTING OUTBOW
 - LAMPU DINDING
 - STOP KONTAK ELV +1.10
 - STOP KONTAK ELV +0.40
 - SAKLAR GANDA ELV +1.10
 - SAKLAR TUNGGAL
 - SAKLAR TUNGGAL ELV +2.40
 - MCB ELV +1.80
 - PLN MTER +1.80

DB-LT/D


CABLE SIZE	LIGHTING				POWER OUTLET		POWER (WATT)
	DOWNLIGHT	OUTBOW	OUTBOW DW	OUTBOW	1/2"	3"	
1	5	2	2	2	7	4	1980
2							1400
3							800
SPARE							
TOTAL	5	4	3	3	7	4	3,398 WATT
							3,398 WATT

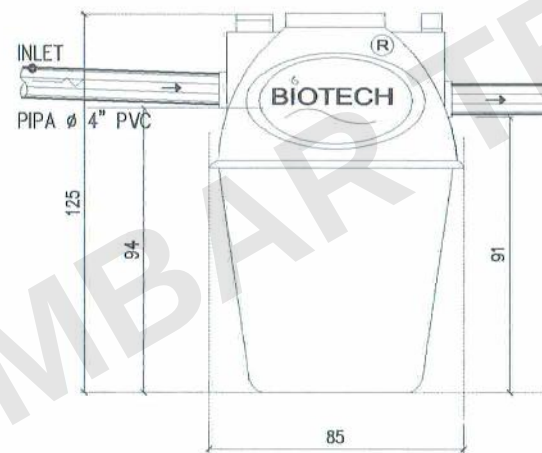

2 POTONGAN BIOTANK
SKALA 1: 30

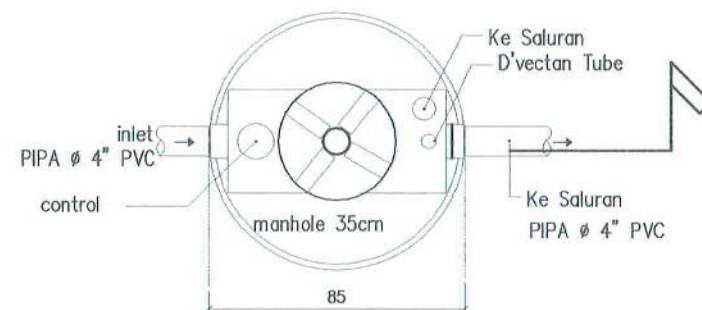

1 DENAH BIOTANK 800 L
SKALA 1: 30

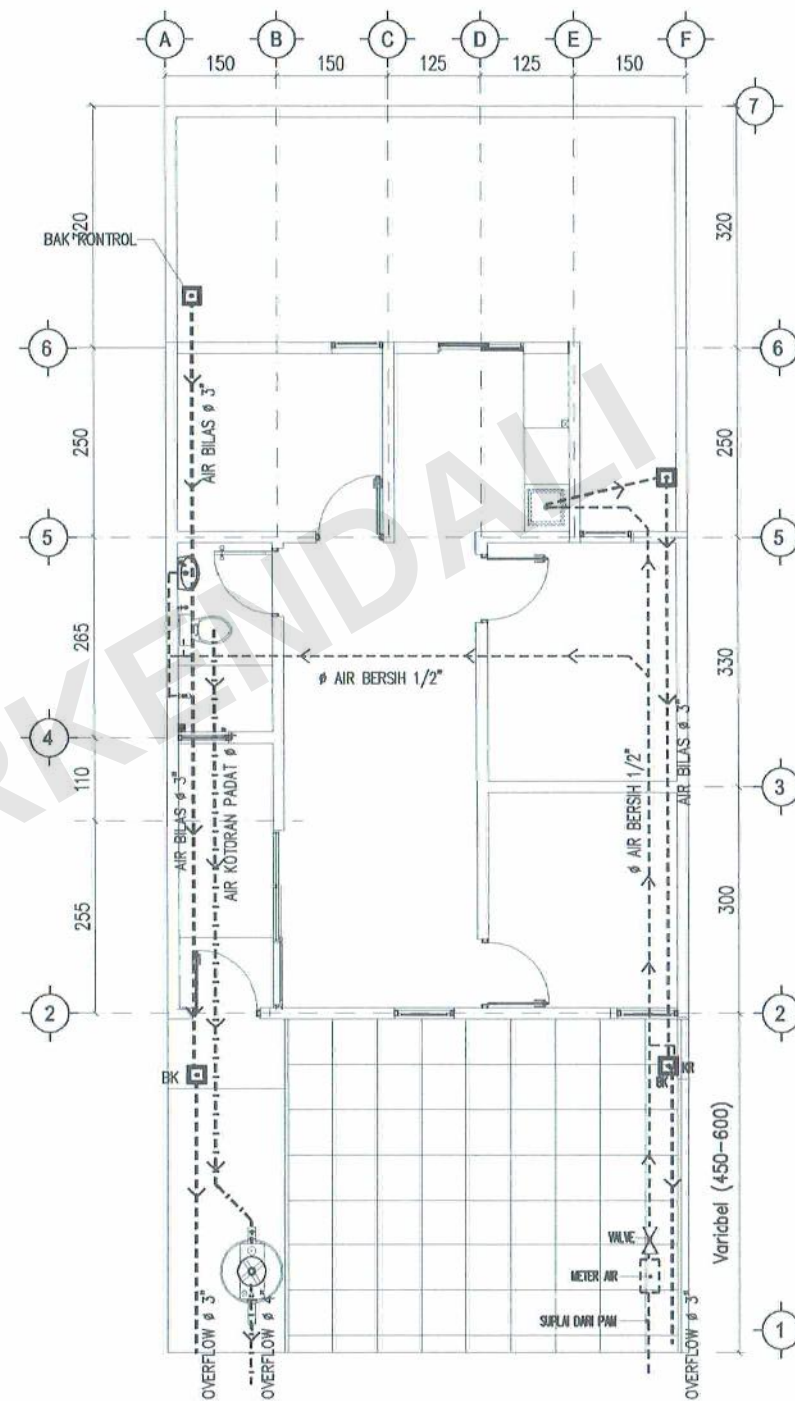

2 DENAH INSTALASI AIR (MEP)
MEP SKALA 1: 100

- : SALURAN AIR KOTOR WC 4"
- : SALURAN AIR BILAS 3"
- : SALURAN AIR BERSIH 1/2"
- ⌵ : VALVE
- : METERAN AIR

KETERANGAN

Perubahan :

- Panjang Kav. Dari Variabel Menjadi Panjang 17 m
- Panjang Carport dari variabel (450-600) menjadi 5 m

PEMBERI TUGAS



Telp. (024) 76739698 - Fax. (024) 76739698

NAMA PROYEK

LOKASI BUKIT KEMILING PERMAI
PROYEK LAMPUNG
KLASTER MUTIARA

DISETUJUI

PIMPINAN PROYEK LAMPUNG

FAURIANDY

DIREVISI

DRAFTER

YOGO SAPUTRA

JUDUL GAMBAR

RENCANA INSTALASI & DETAIL BIOTANK

NO. GAMBAR


EP-01

NO. LEMBAR


11

03 SEPTEMBER 2024


FRM-PERTEK-01-06-01, Rev. 0

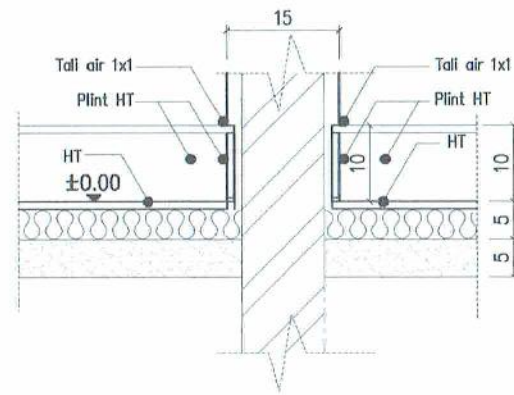


1 DETAIL PLINT TERAS HT
SKALA 1: 10

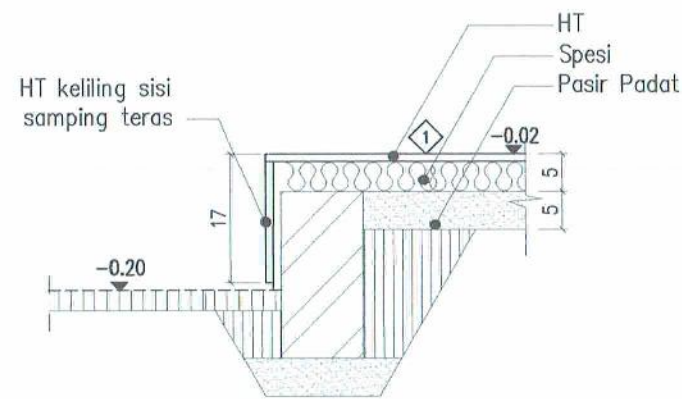


1 DETAIL TERAS HT
SKALA 1: 10

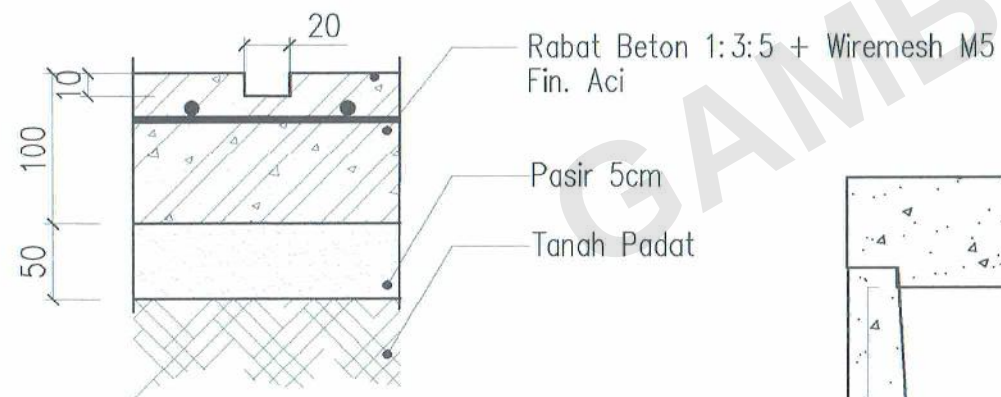


4 DETAIL A CARPORT
SKALA 1: 5

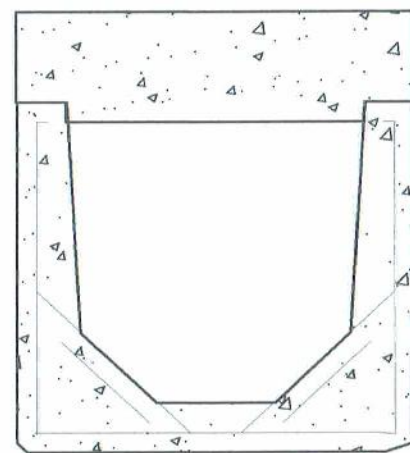

6 BATAS BATAS KAVLING DEPAN
SKALA 1: 10

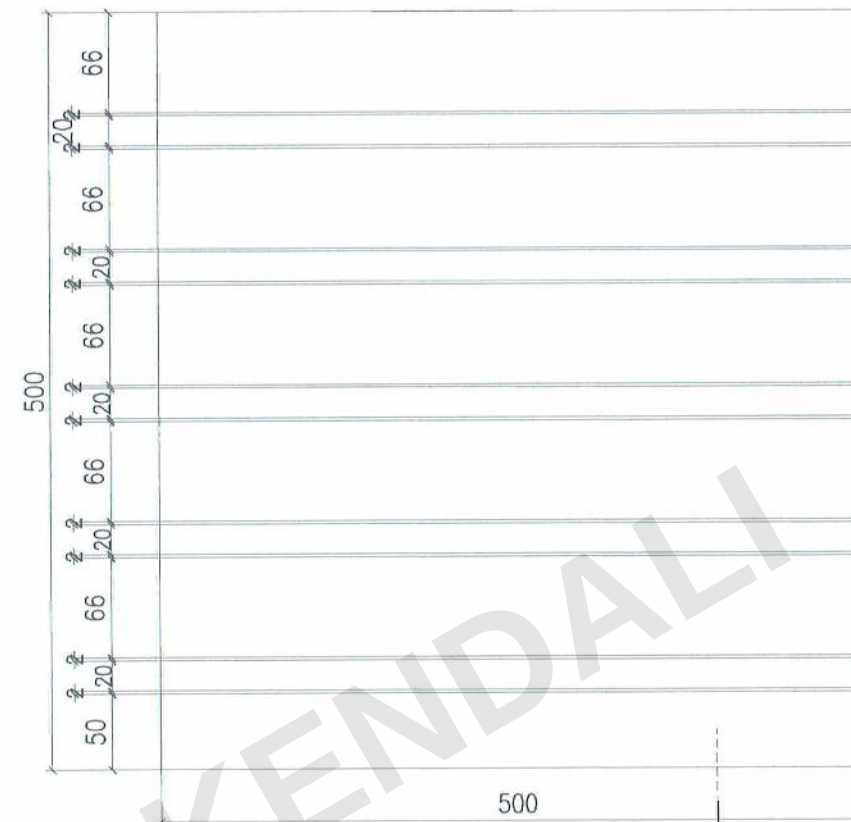

3 DENAH CARPORT
SKALA 1: 75

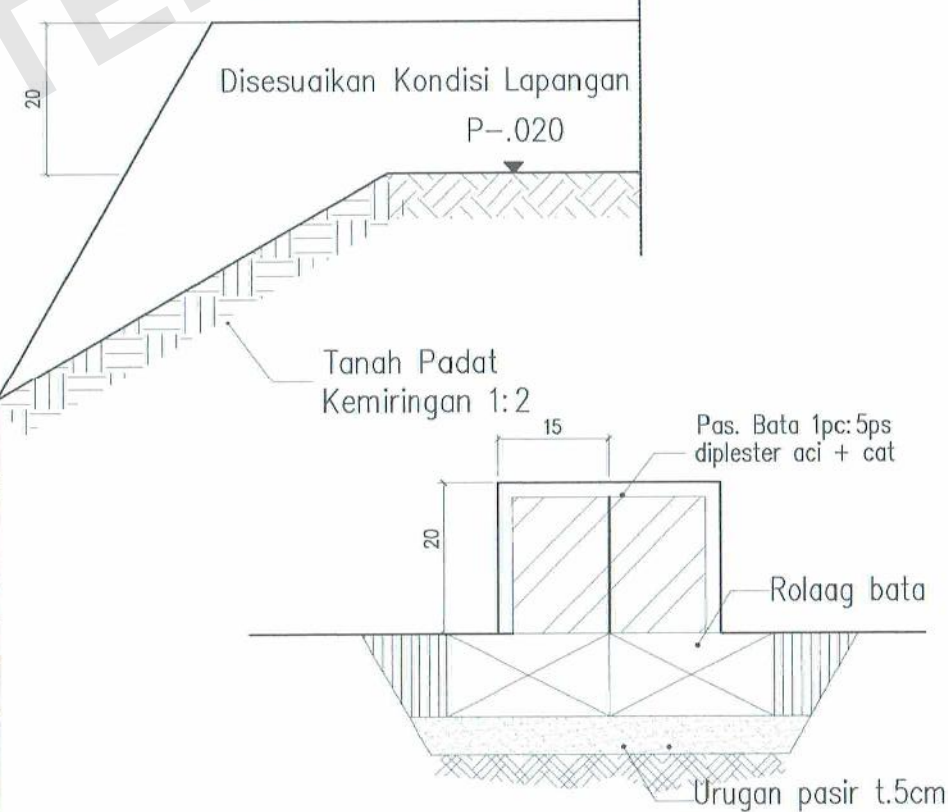

6 BATAS ANTAR KAVLING DEPAN
SKALA 1: 10

KETERANGAN

- PENYESUAIAN DARI GAMBAR STANDAR :**
- Ukuran Carport menjadi 5x5 meter
 - Batas kavling depan dari tinggi 20 cm menjadi 50 cm
 - Saluran batu kali menjadi U-Ditch tertutup

PEMBERI TUGAS



perumnas

Telp. (024) 76739698 – Fax. (024) 76739698

NAMA PROYEK

LOKASI BUKIT KEMILING PERMAI
PROYEK LAMPUNG
KLASTER MUTIARA

DISETUJUI

KEPALA DIVISI PERENCANAAN TEKNIS

(Signature)
ADE MULYANTI

DIGAMBAR

DRAFTER

(Signature)
TRI BUDI

DIPERIKSA

KADEPT PERENCANAAN
RUMAH TAPAK

(Signature)
NUR ANISA ADRIANI

JUDUL GAMBAR

DETAIL LANTAI

NO. GAMBAR

AR-01B

SKALA


1:10


NO. LEMBAR

13


03 SEPTEMBER 2024

FRM-PERTEK-01-06-01, Rev. 0

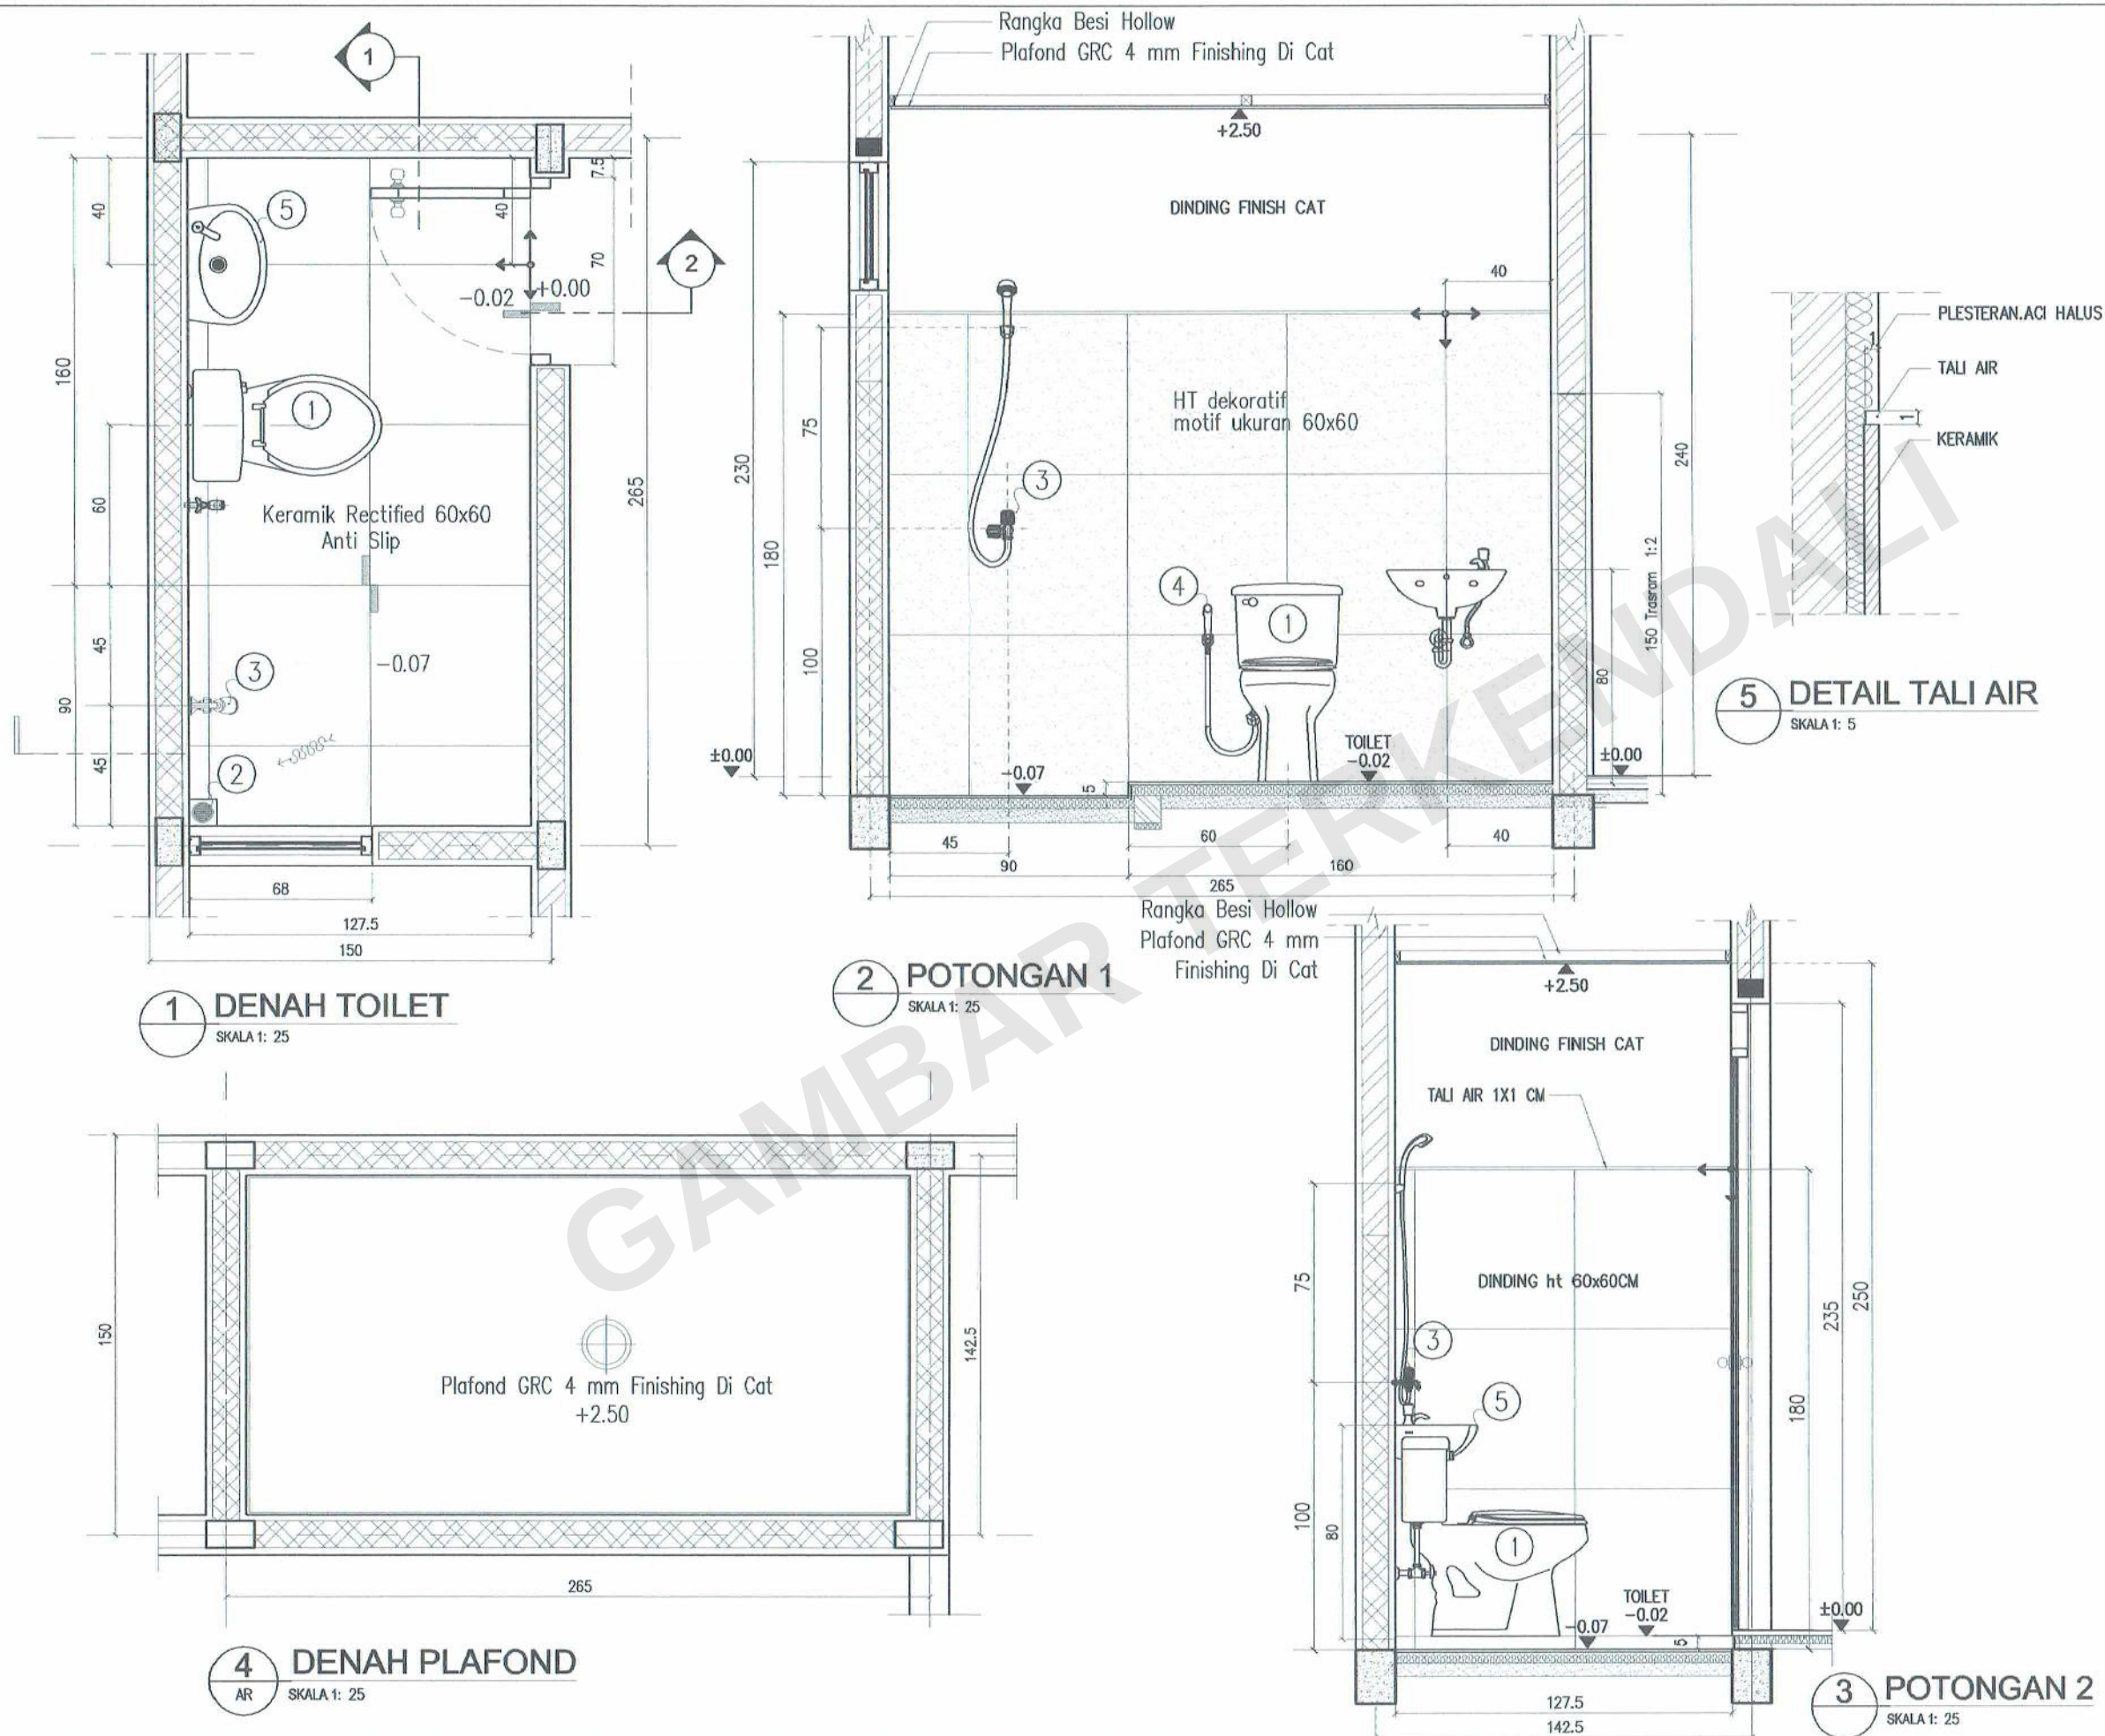


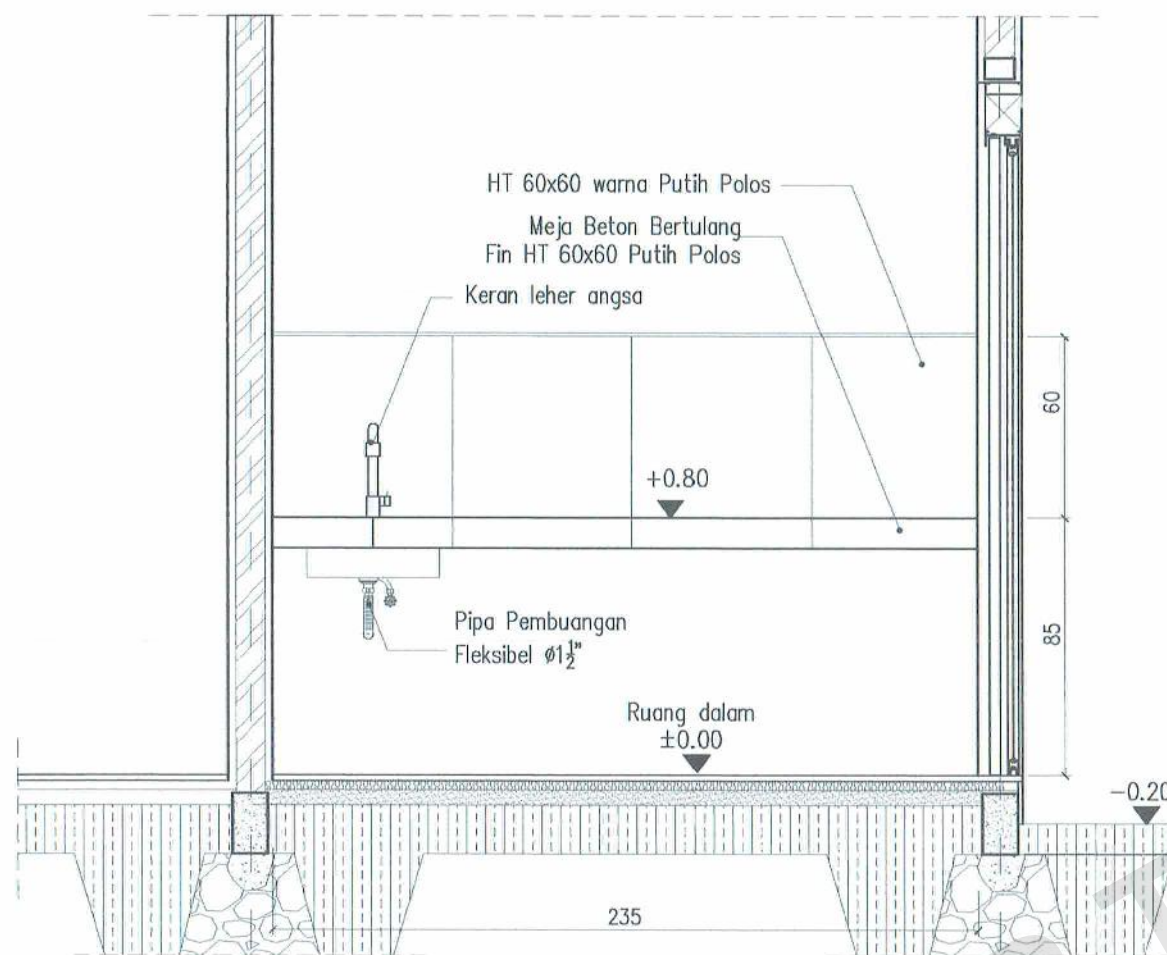


2 TAMPAK DAPUR
SKALA 1: 25

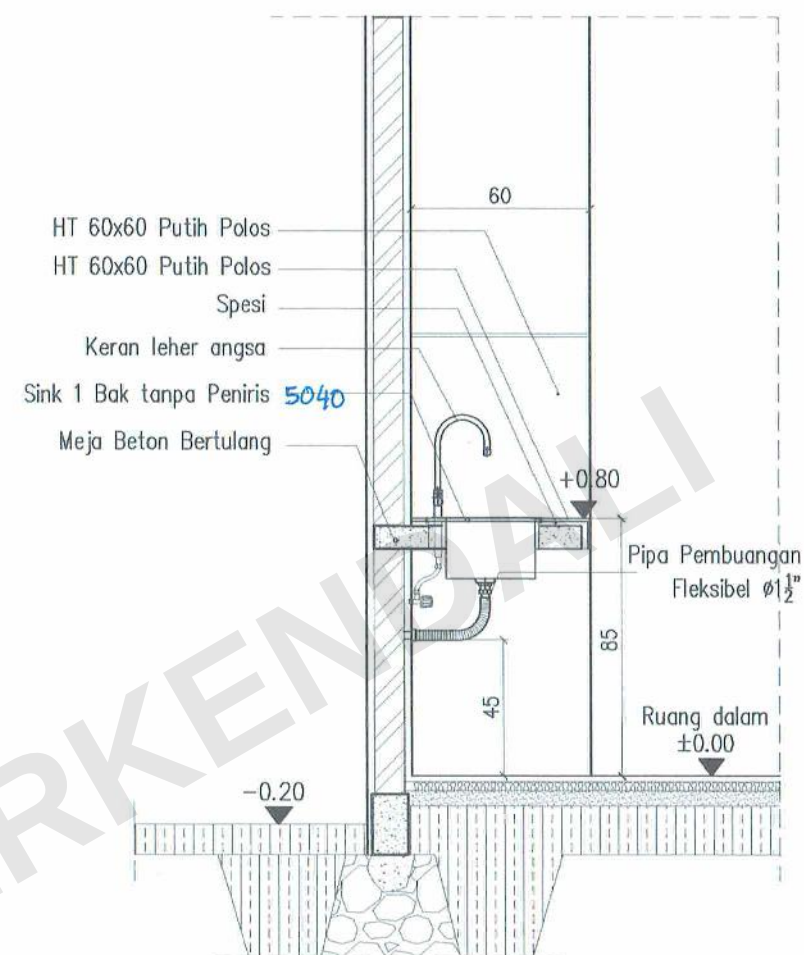

3 POT. A DAPUR
SKALA 1: 25

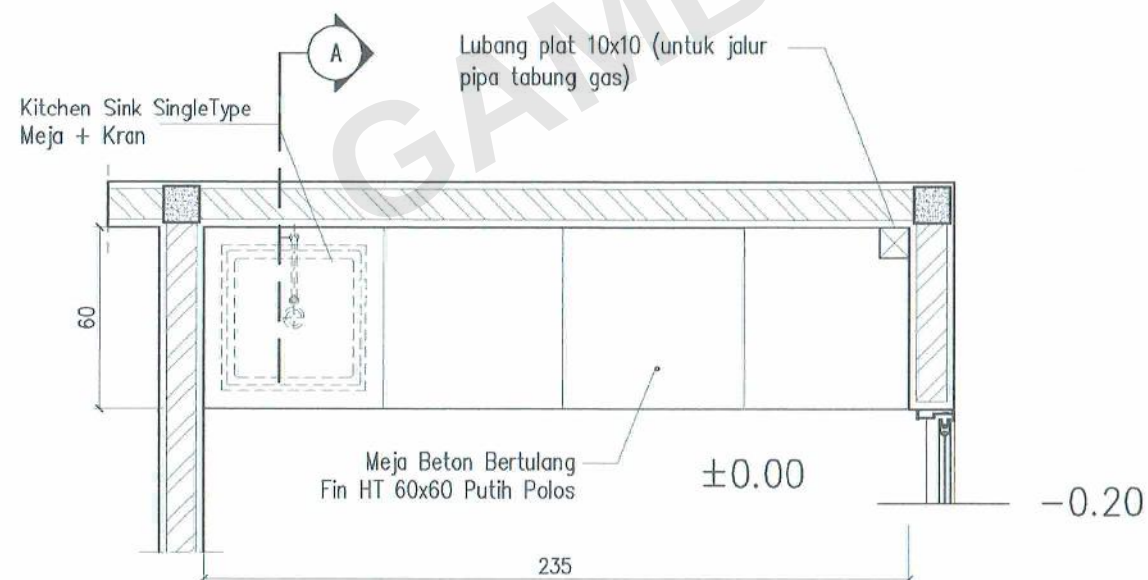

1 DENAH MEJA DAPUR
SKALA 1: 25

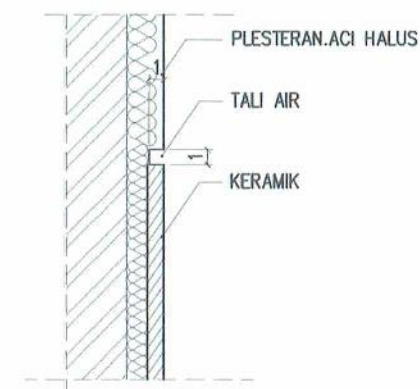

4 DETAIL TALI AIR
SKALA 1: 5

KETERANGAN

Penyesuaian dari detail tipikal standar rumah :

– Lebar Meja Dapur Dari 180 cm Menjadi Lebar 235 cm

PEMBERI TUGAS



perumnas

Telp. (024) 76739698 – Fax. (024) 76739698

NAMA PROYEK

LOKASI BUKIT KEMILING PERMAI
PROYEK LAMPUNG
KLASTER MUTIARA

DISETUJUI

PIMPINAN PROYEK LAMPUNG

[Signature]
FAURIANDY

DIREVISI

DRAFTER

[Signature]
YOGO SAPUTRA

JUDUL GAMBAR

DETAIL MEJA DAPUR
TIPE A (235 CM)

NO. GAMBAR

AR-01D

DIPERIKSA

KEPALA DEPT. TEKNIK

[Signature]
M. ADITYA CANDRA

SKALA


1:25

NO. LEMBAR


15

03 SEPTEMBER 2024


FRM-PERTEK-01-06-01, Rev. 0

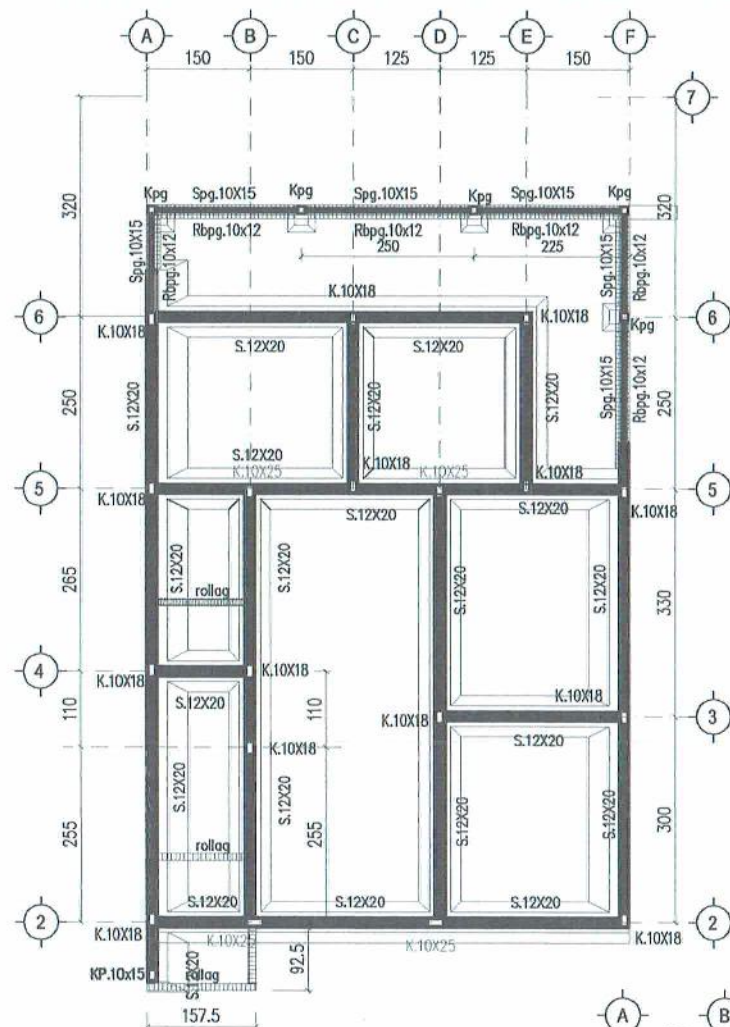


1 RENCANA PONDASI
SKALA 1: 100

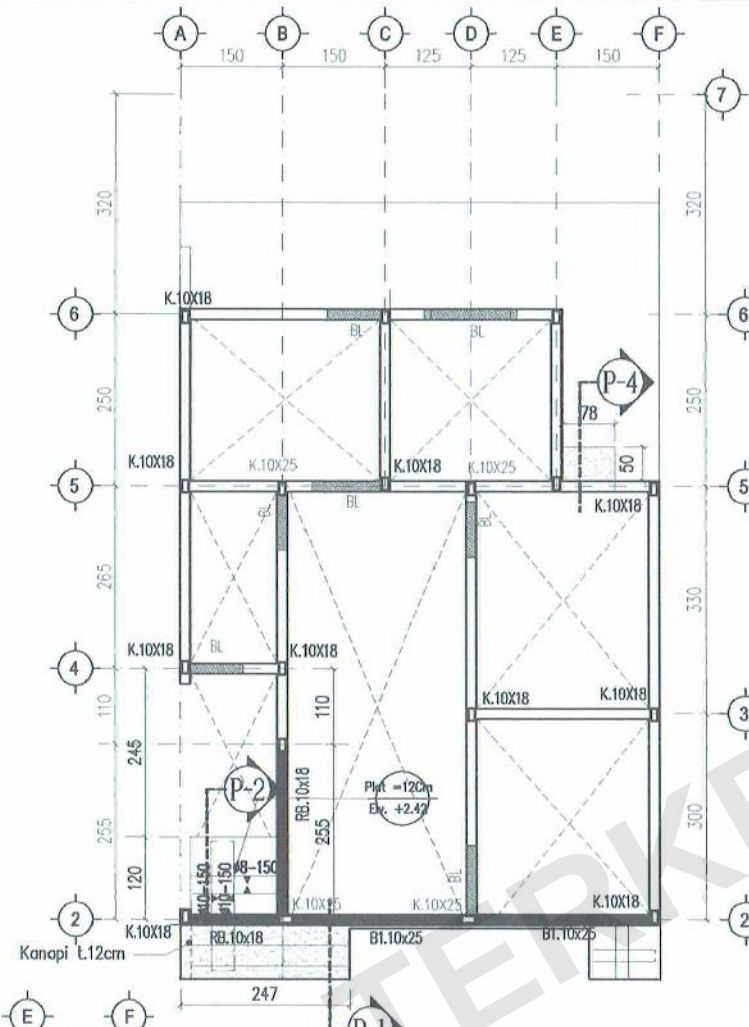

2 RENCANA elv+2.50
SKALA 1: 100

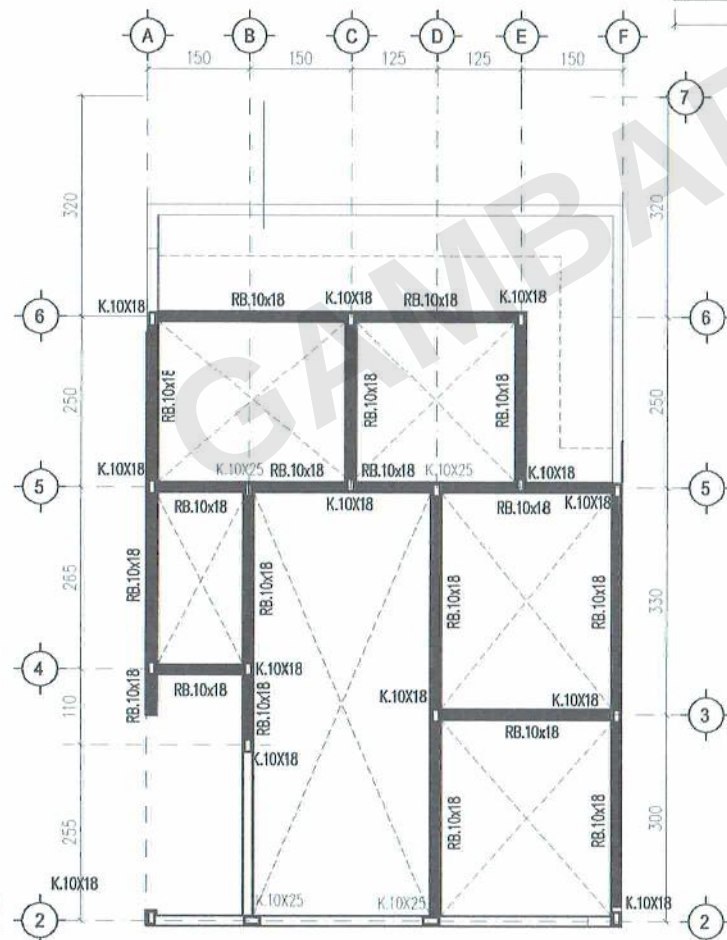

3 RENCANA elv+3.00
SKALA 1: 100

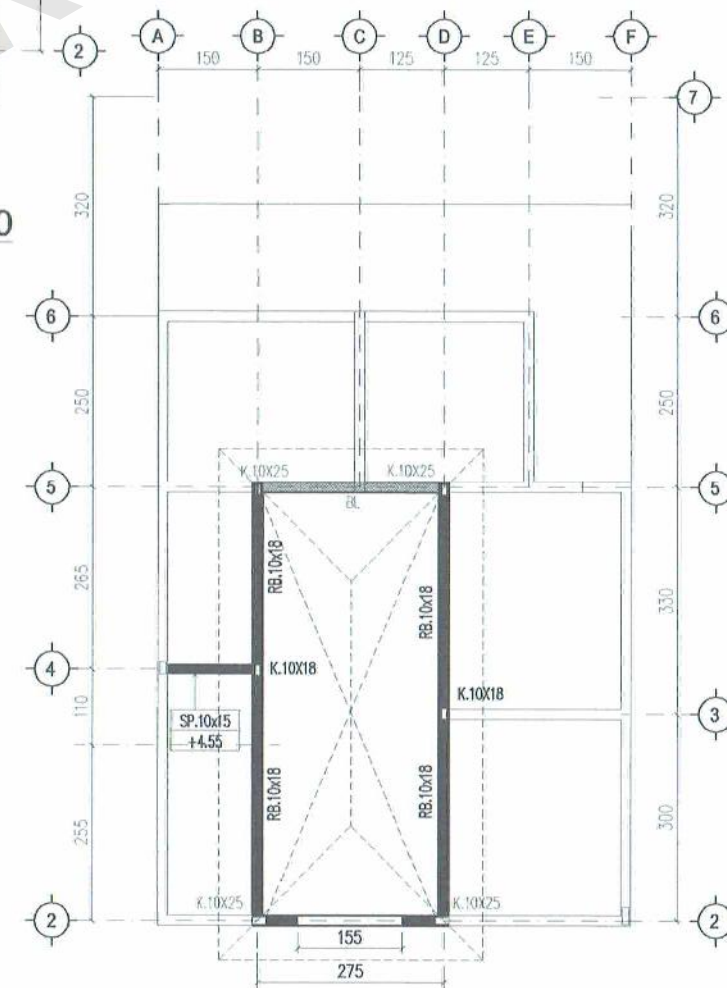

4 RENCANA elv+4.65
SKALA 1: 100

KETERANGAN

SLOOF

S.12X20 = 4Ø10, Ø8-150
Spg.10X15 = 4Ø8, Ø6-200

KOLOM

Kp.10x15 = 4Ø10, Ø8-150
K.10x18 = 4Ø10, Ø8-150
K.10x25 = 4Ø10, 2Ø8, Ø8-150
Kpg.10x10=4Ø8, Ø6-200

BALOK

B1.10x25= 4Ø10, Ø8-150

RING BALK

RB.10x18= 4Ø10, Ø8-150
RB.10x15= 4Ø10, Ø8-150
Rbpg.10x12= 4Ø8, Ø6-200

BALOK SOPI

SP.10x15= 4Ø10, Ø8-150

Perubahan :

- Panjang Kav. Dari Variabel Menjadi Panjang 17 m
- Panjang Carport dari variabel (450-600) menjadi 5 m

PEMBERI TUGAS



perumnas

Telp. (024) 76739698 - Fax. (024) 76739698

NAMA PROYEK

LOKASI BUKIT KEMILING PERMAI
PROYEK LAMPUNG
KLASTER MUTIARA

DISETUJUI

PIMPINAN PROYEK LAMPUNG

[Signature]
FAJRIANDY

DIREVISI

DRAFTER

[Signature]
YOGO SAPUTRA

JUDUL GAMBAR

RENCANA STRUKTUR

NO. GAMBAR

ST-01A.STB

DIPERIKSA

KEPALA DEPT. TEKNIK

[Signature]
M. ADITYA CANDRA

SKALA










1 : 100

NO. LEMBAR

16

03 SEPTEMBER 2024

FRM-PERTEK-01-06-01, Rev. 0

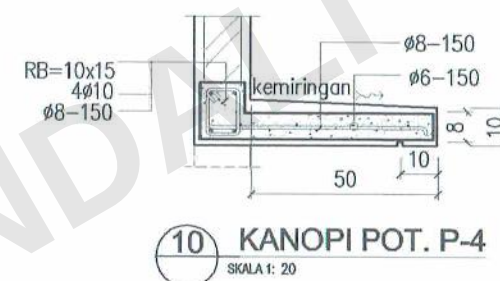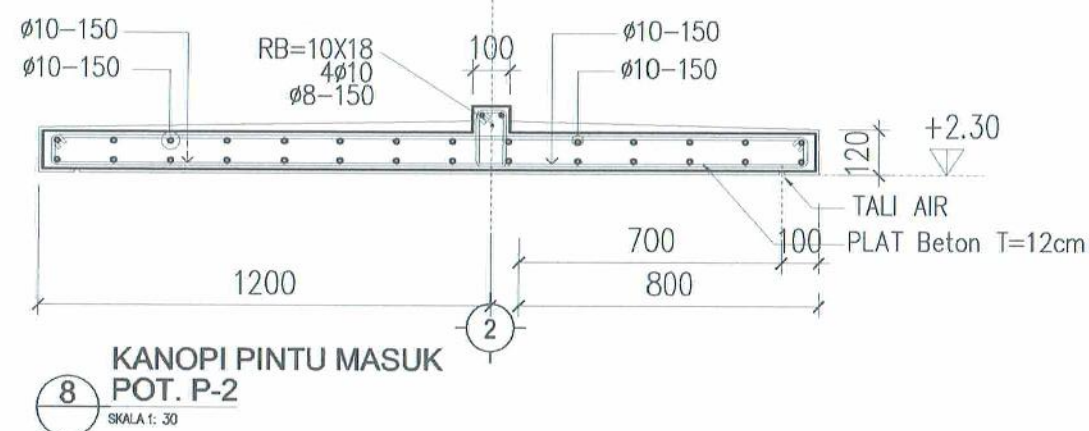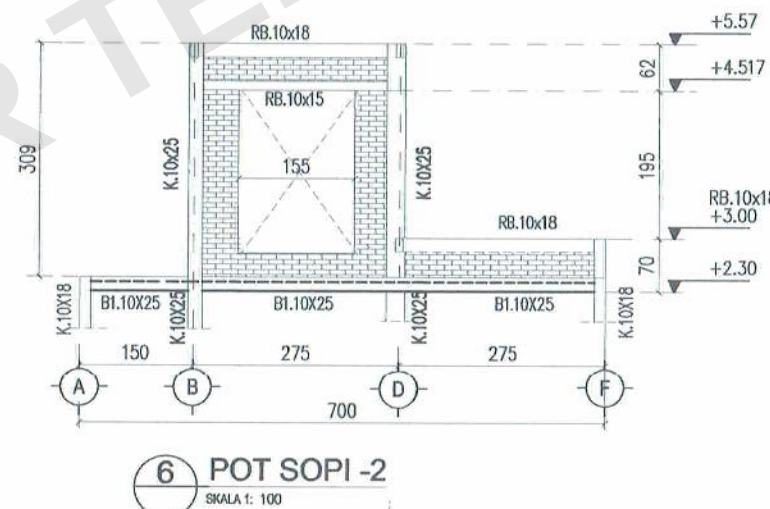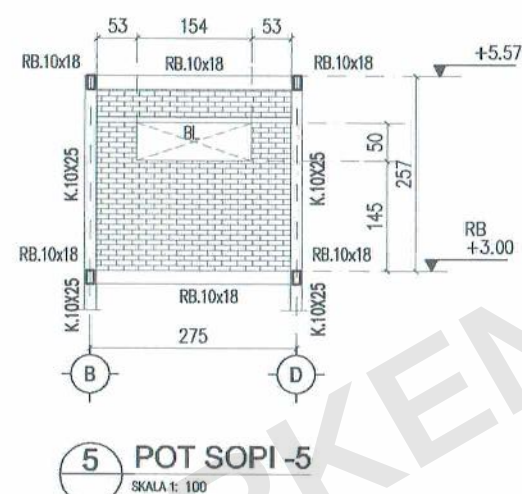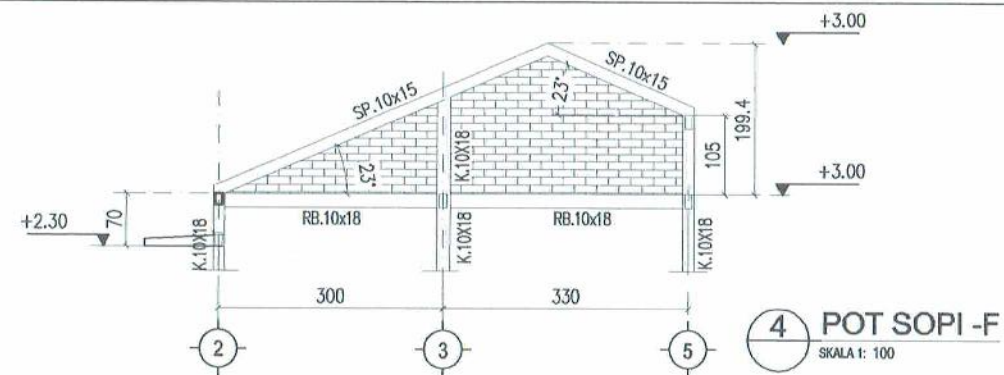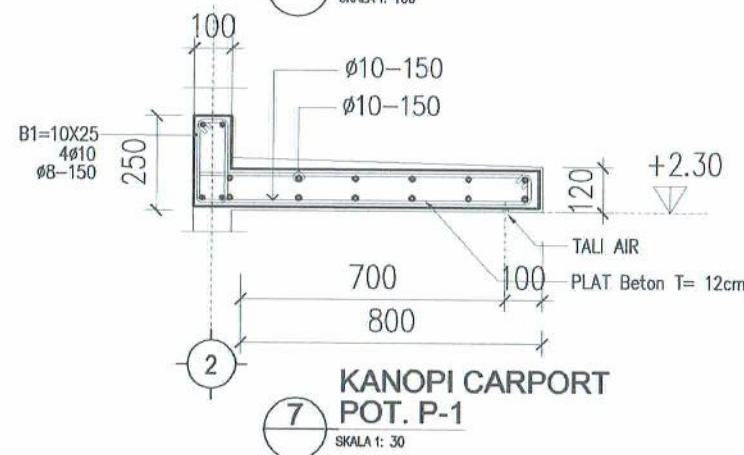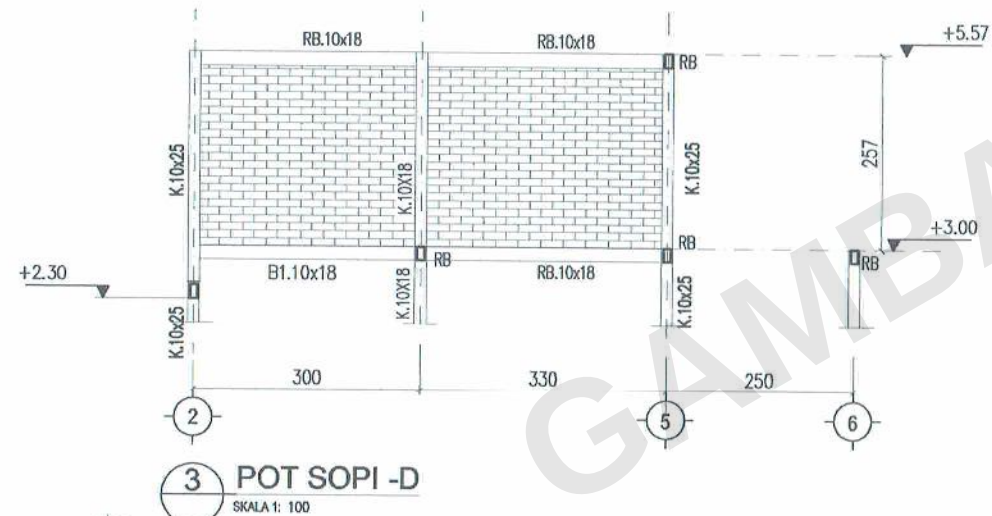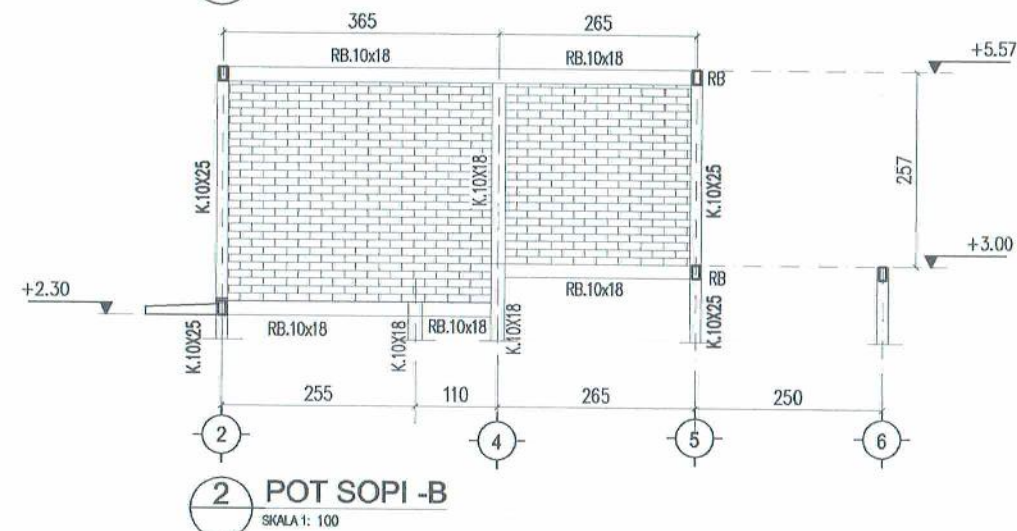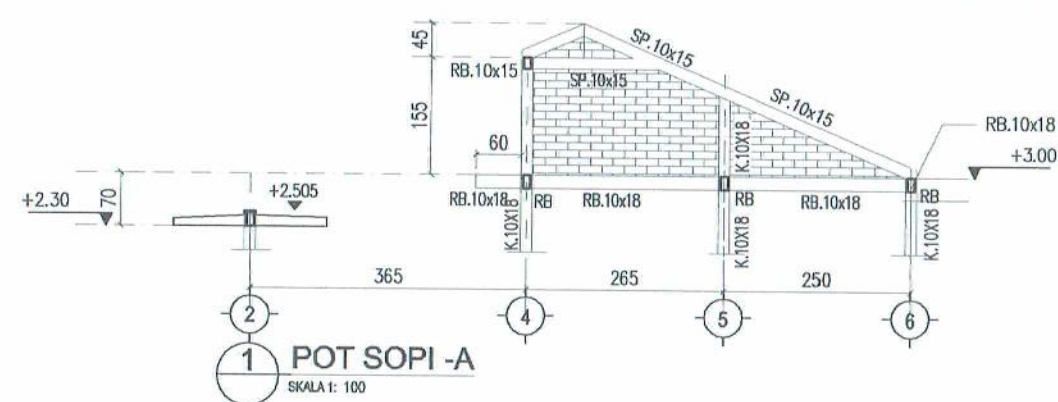

KETERANGAN

SLOOF
S.12X20 = 4Ø10, Ø8-150
Spg.10X15 = 4Ø8, Ø6-200

KOLOM
Kp.10x15 = 4Ø10, Ø8-150
K.10x18 = 4Ø10, Ø8-150
K.10x25 = 4Ø10, 2Ø8, Ø8-150
Kpg.10x10 = 4Ø8, Ø6-200

BALOK
B1.10x25 = 4Ø10, Ø8-150

RING BALK
RB.10x18 = 4Ø10, Ø8-150
RB.10x15 = 4Ø10, Ø8-150
Rbpg.10x12 = 4Ø8, Ø6-200

BALOK SOPI
SP.10x15 = 4Ø10, Ø8-150

PEMBERI TUGAS



perumnas

Telp. (024) 76739698 - Fax. (024) 76739698

NAMA PROYEK

LOKASI BUKIT KEMILING PERMAI
PROYEK LAMPUNG
KLASTER MUTIARA

DISETUJUI

KEPALA DIVISI PERENCANAAN TEKNIS

(Signature)

ADE MULYANTI

DIGAMBAR

DRAFTER

(Signature)

TRI BUDI

JUDUL GAMBAR

RENCANA STRUKTUR

NO. GAMBAR

ST-01B.STD

DIPERIKSA

KADEPT PERENCANAAN

RUMAH TAPAK

(Signature)

NUR ANISA ADRIANI

SKALA


1:100

NO. LEMBAR


17

03 SEPTEMBER 2024


FRM-PERTEK-01-06-01, Rev. 0

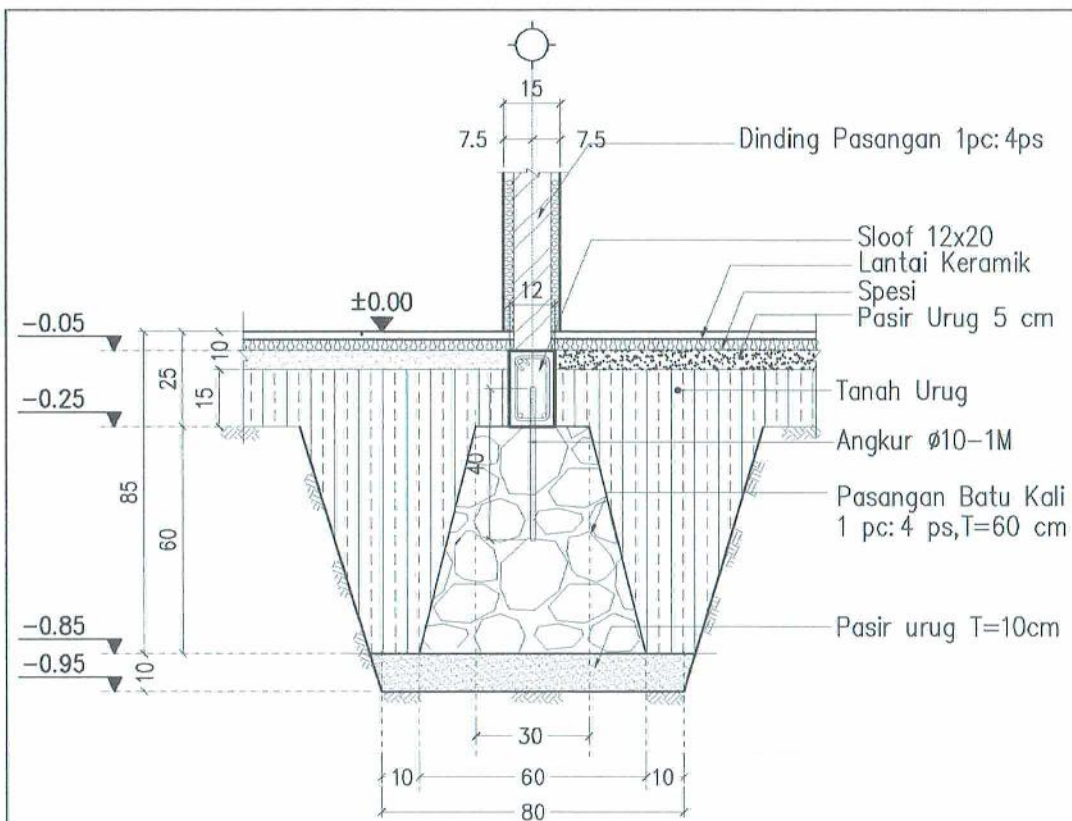


1 PONDASI LAJUR (P1) DALAM
SKALA 1: 20

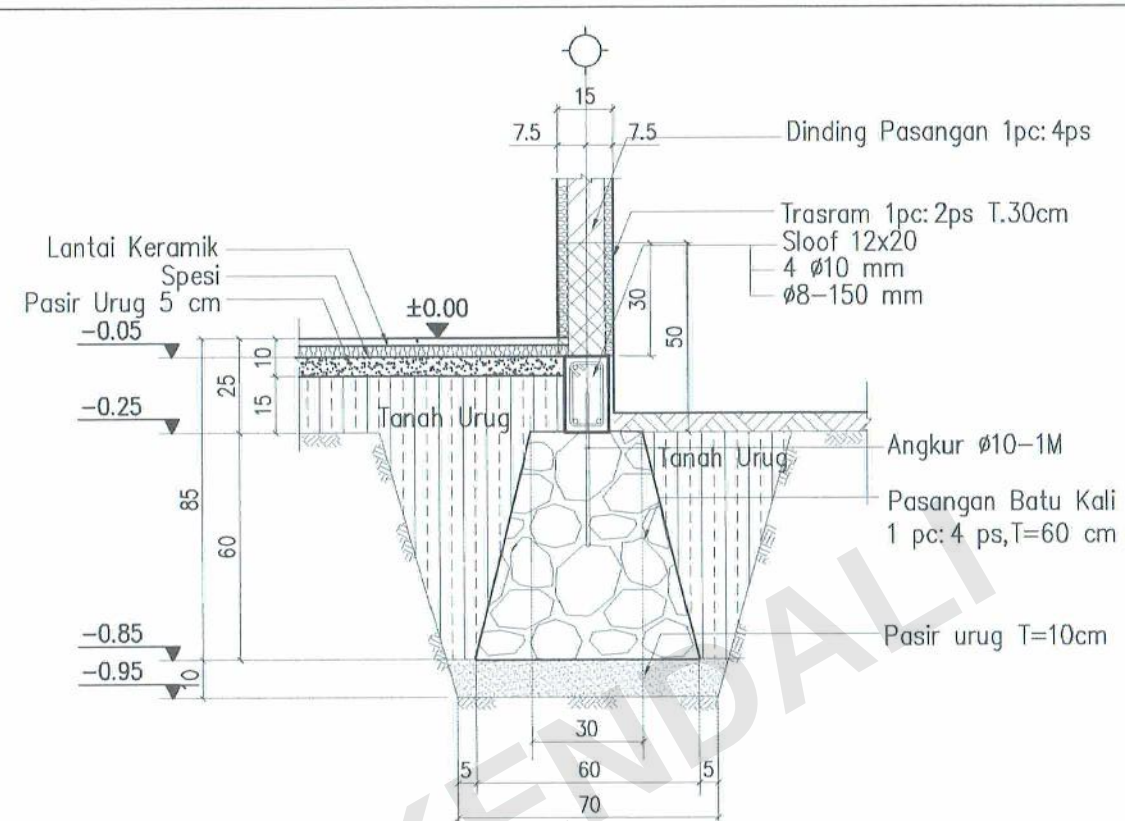

2 PONDASI LAJUR (P2) LUAR
SKALA 1: 20

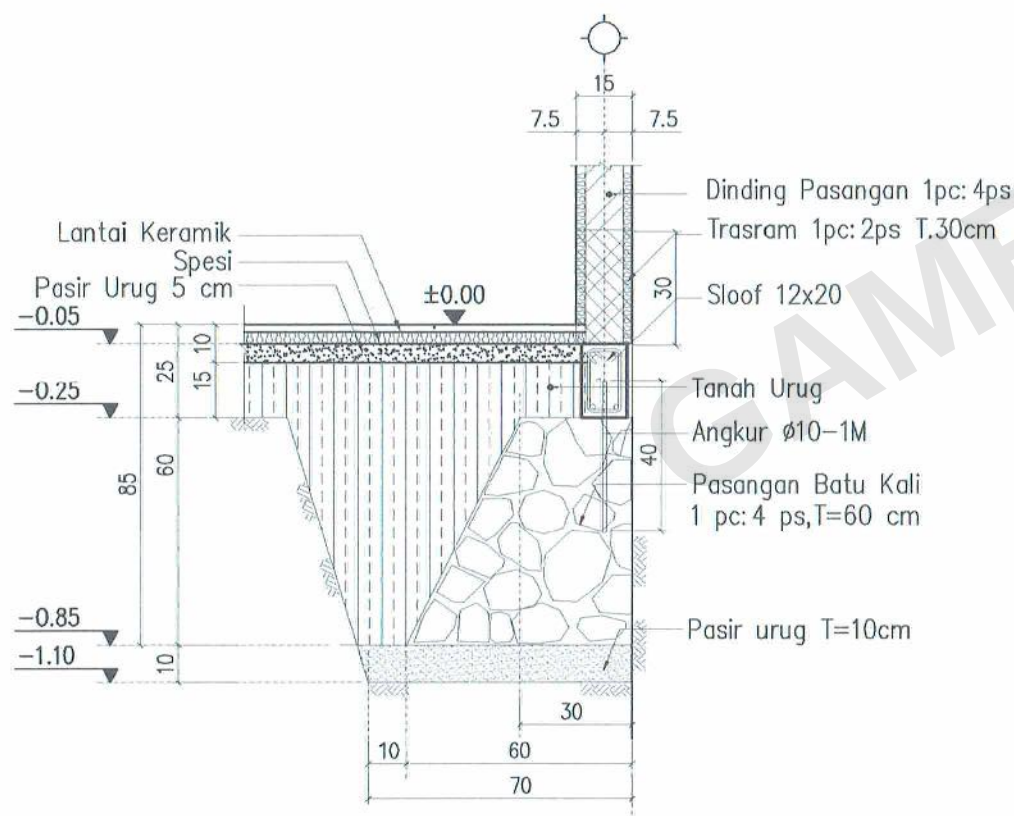

3 PONDASI LAJUR (P3) BATAS KAVLING
SKALA 1: 20

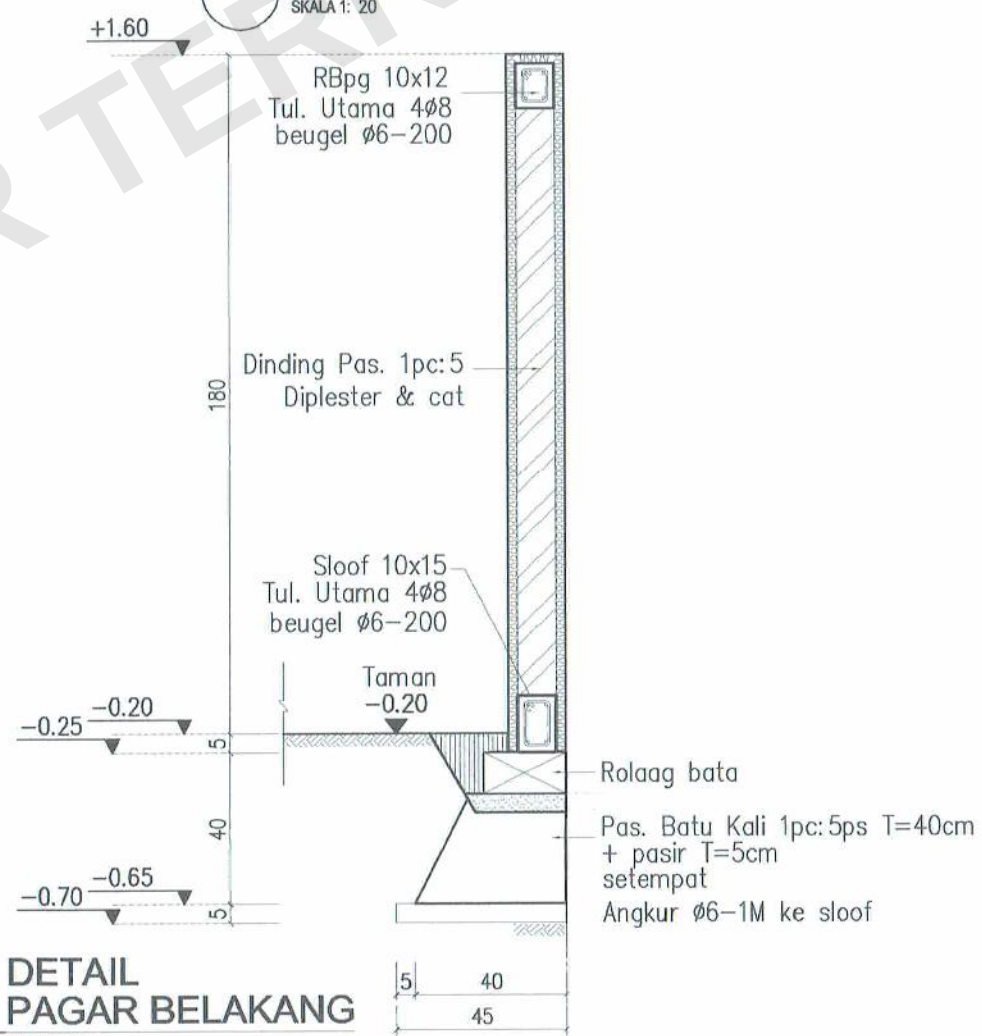

9 DETAIL PAGAR BELAKANG
SKALA 1: 20

KETERANGAN

PEMBERI TUGAS



perumnas

Telp. (024) 76739698 - Fax. (024) 76739698

NAMA PROYEK

LOKASI BUKIT KEMILING PERMAI
PROYEK LAMPUNG
KLASTER MUTIARA

DISETUJUI

KEPALA DIVISI PERENCANAAN TEKNIS

ADE MULYANTI

DIGAMBAR

DRAFTER

TRI BUDI

DIPERIKSA

KADEPT PERENCANAAN

RUMAH TAPAK

NUR ANISA ADRIANI

JUDUL GAMBAR

DETAIL PONDASI

NO. GAMBAR

ST-01C.STD

NO. LEMBAR

18

03 SEPTEMBER 2024

FRM-PERTEK-01-06-01, Rev. 0

